




voorgestelde gevel.

variant

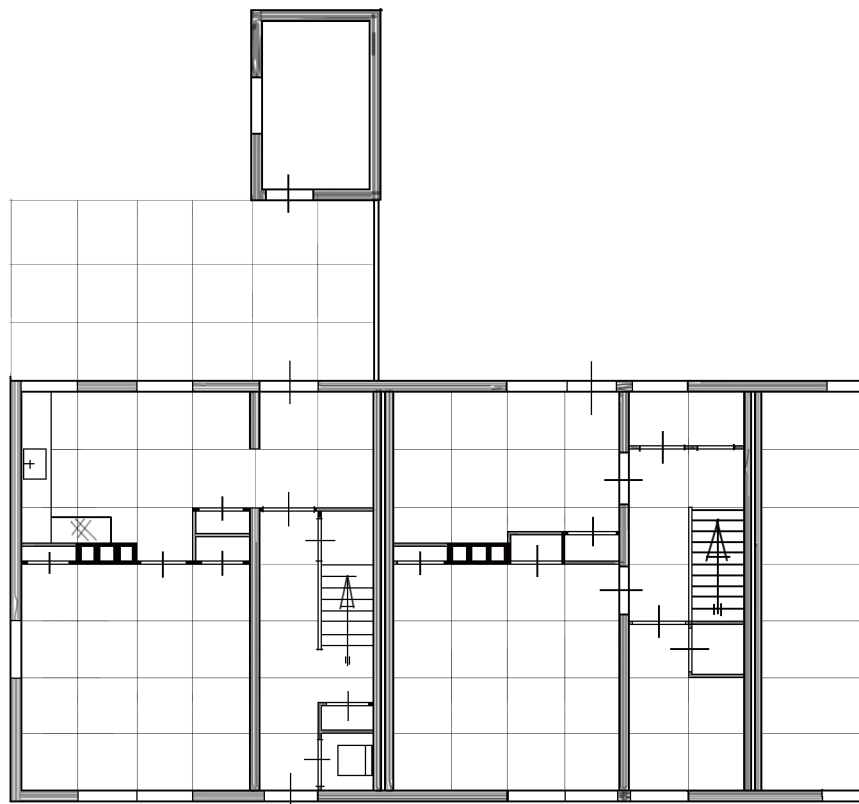

begane grond verdieping.

kamerdeur is verplaatst (meer wandvlak)  
 kelderdeur is verplaatst. (ruimte in bykeuken)  
 woonkamer raam is gewijzigd.



gevel Arch. Chr. Nielsen.

Geprefabriceerde woningen van schokbeton.  
 voorgestelde wijzigingen ontw. Arch. Nielsen. Schaal 1:100

WIERINGERMEER DIRECTIE

N.O.P. WERKEN. Blad. 0481

DIRECTIE van de WIERINGERMEER (Noordoostpolderwerken) ARCHIEF	Arch.	Form.	Stamboekno.	Ex.
		B2	29732	

Opgelegd