


DOORSNEDE.

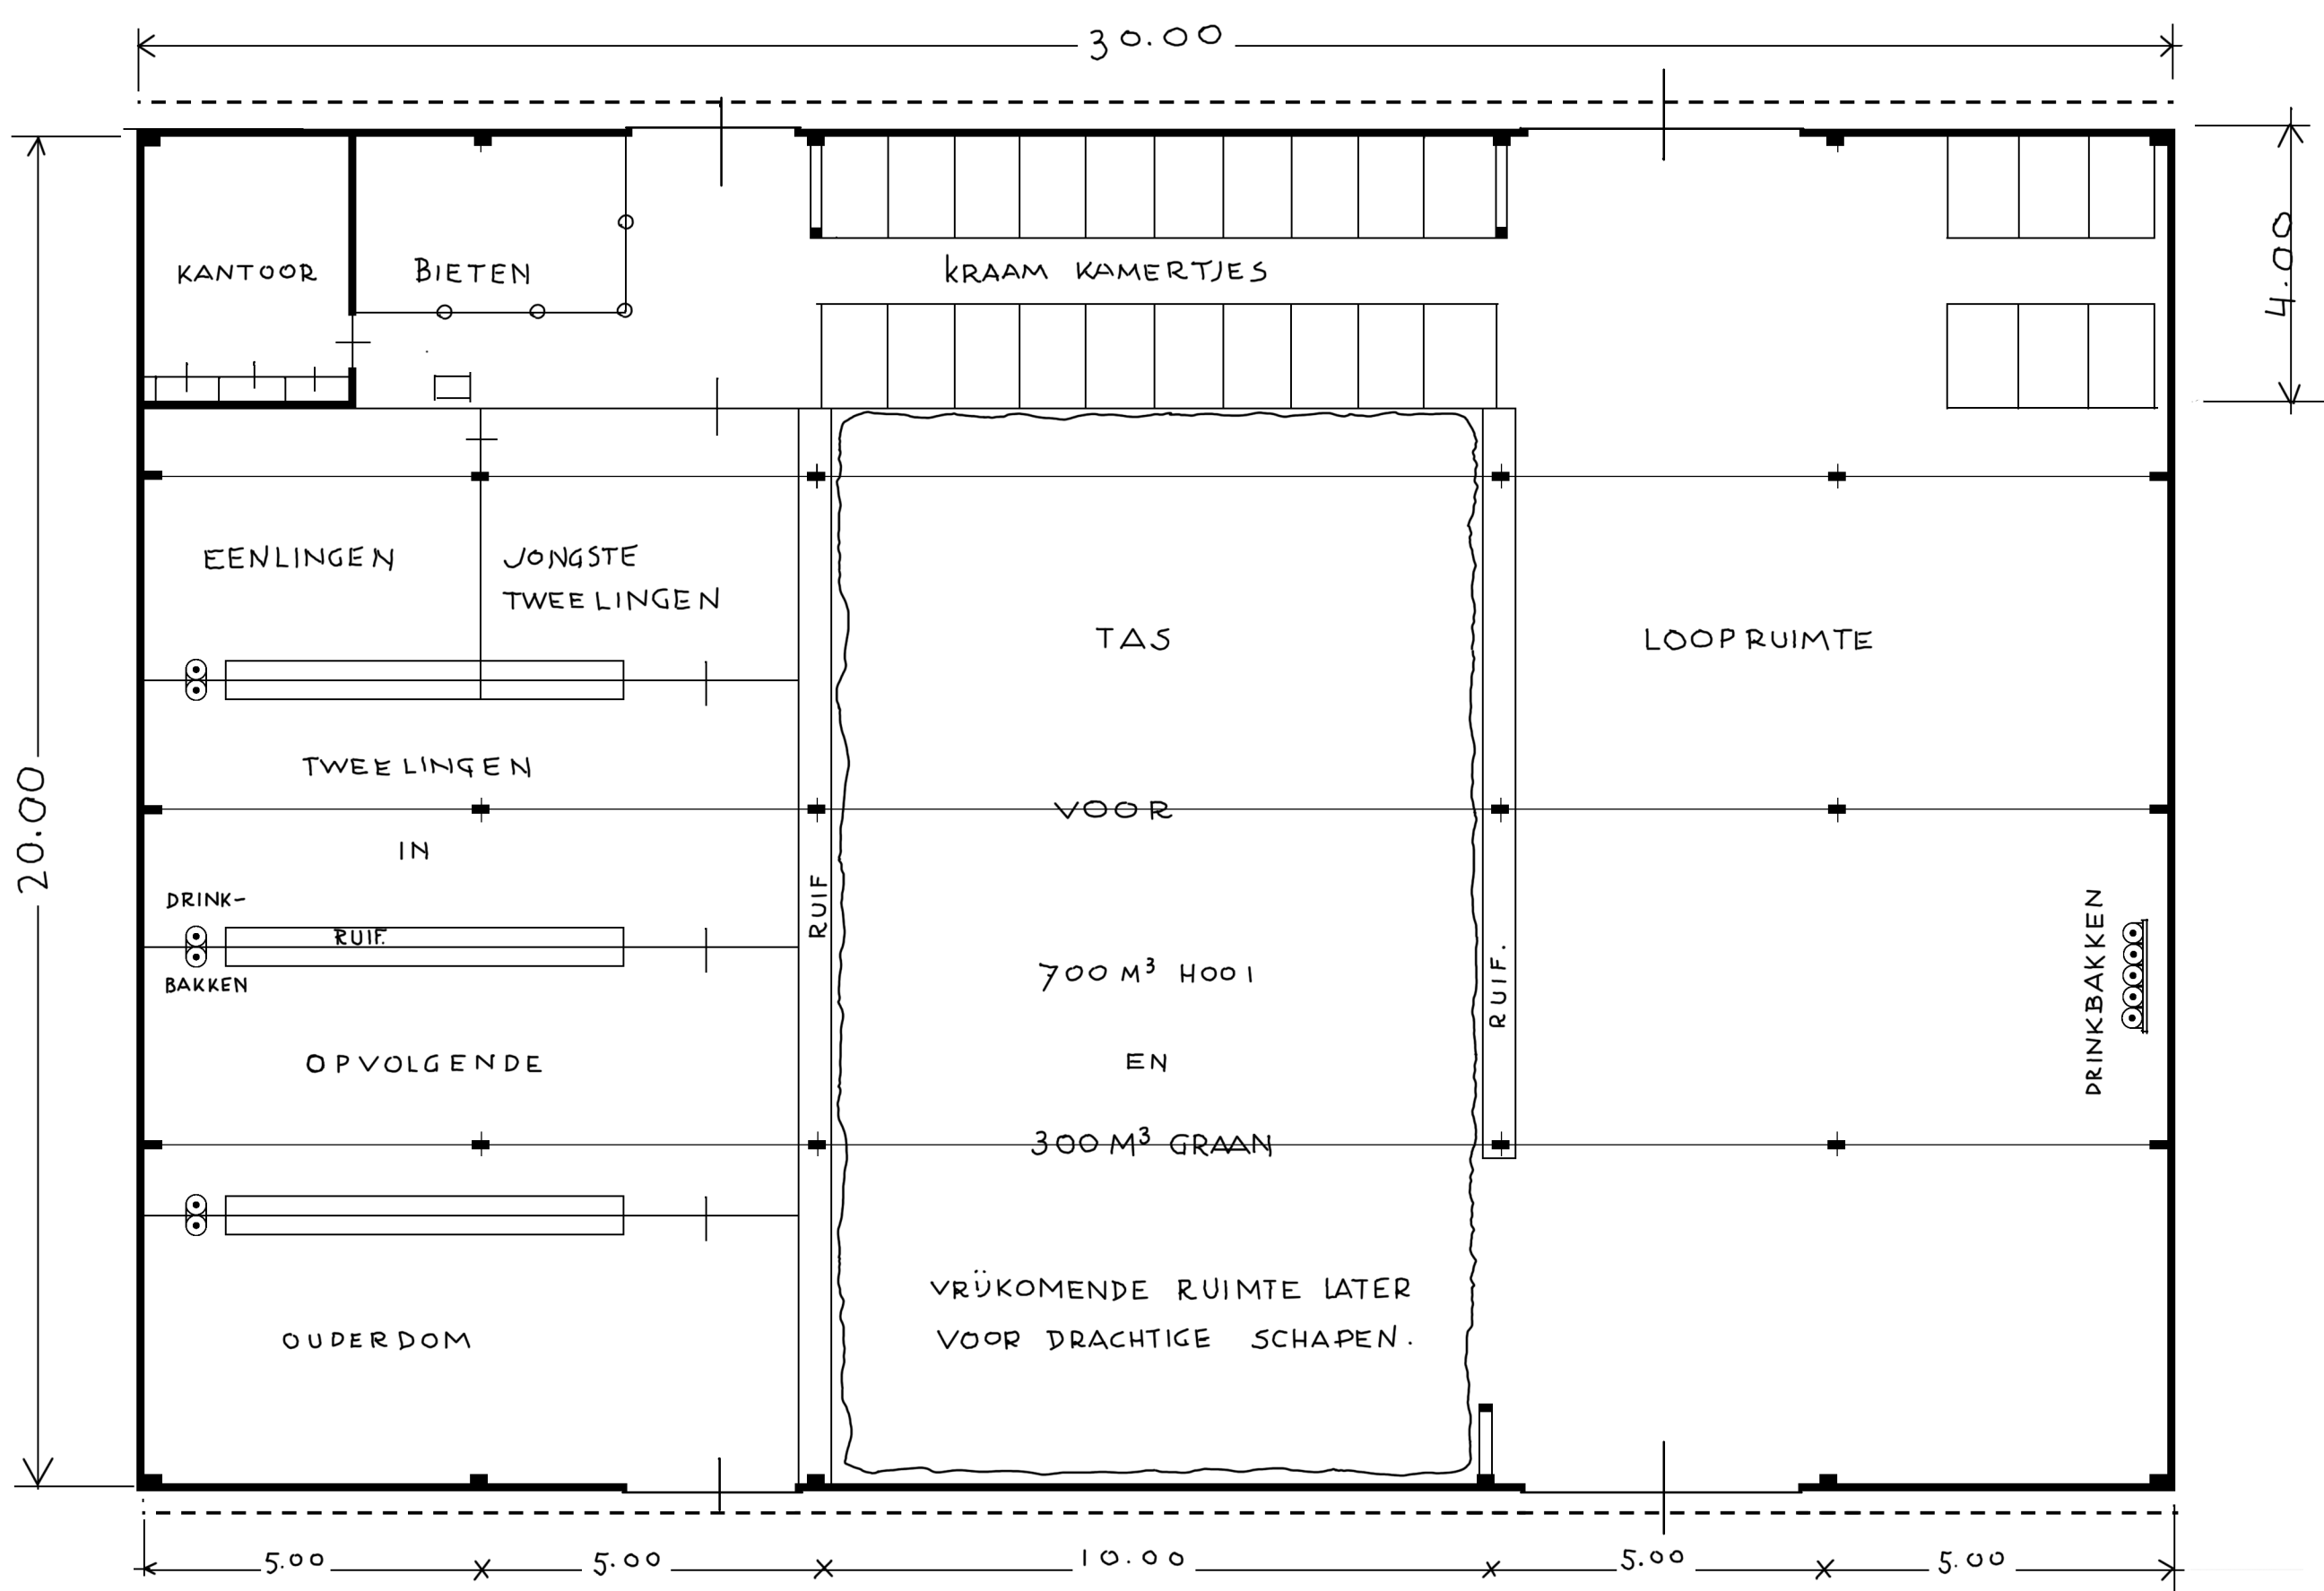

PLATTEGROND.

SCHETSONTWERP VAN EEN BEDRIJFSGEBOUW VOOR DE SCHAPENHOUDERIJ OP B.3.

KOSTPRIJS VAN HET GEBOUW VOOR ± 400 SCHAPEN = f 30.000

HIER IS IN BEGREPEN:

- 1 DE FUNDERING OP STAAL
- 2 HET STALEN FRAME
- 3 DE DAKBEDEKKING VAN DONKERE ASBESTCEMENT PLATEN
- 4 DE OMWANDING VAN GASBETONSTEEN (GEVOEGD)
- 5 DE TOEGANGSDEUREN.

VOOR DE INDELING EN INRICHTING IS NIETS IN DE BEGROTING OPGENOMEN, EVENMIN VOOR OPHOGING, VERHARDING, ELECTRICITEIT EN WATERLEIDING

bestel 577

Opgelegd

DIRECTIE VAN DE WIERINGERMEER (NOORDOOSTPOLDERWERKEN)			
BOUWKUNDIGE AFD.	DATUM:	APRIL '58	BETREFT.
	GETEK.		BEDRIJFS GEBOUW VOOR
	GECONTR.		SCHAPENHOUDERIJ
	GEZIEN.		
SCHAAL.	1 : 100	ARCH. FORM.	STAMBOEK No. Ex.
		B2	57527