


ARBEIDERSWONINGEN

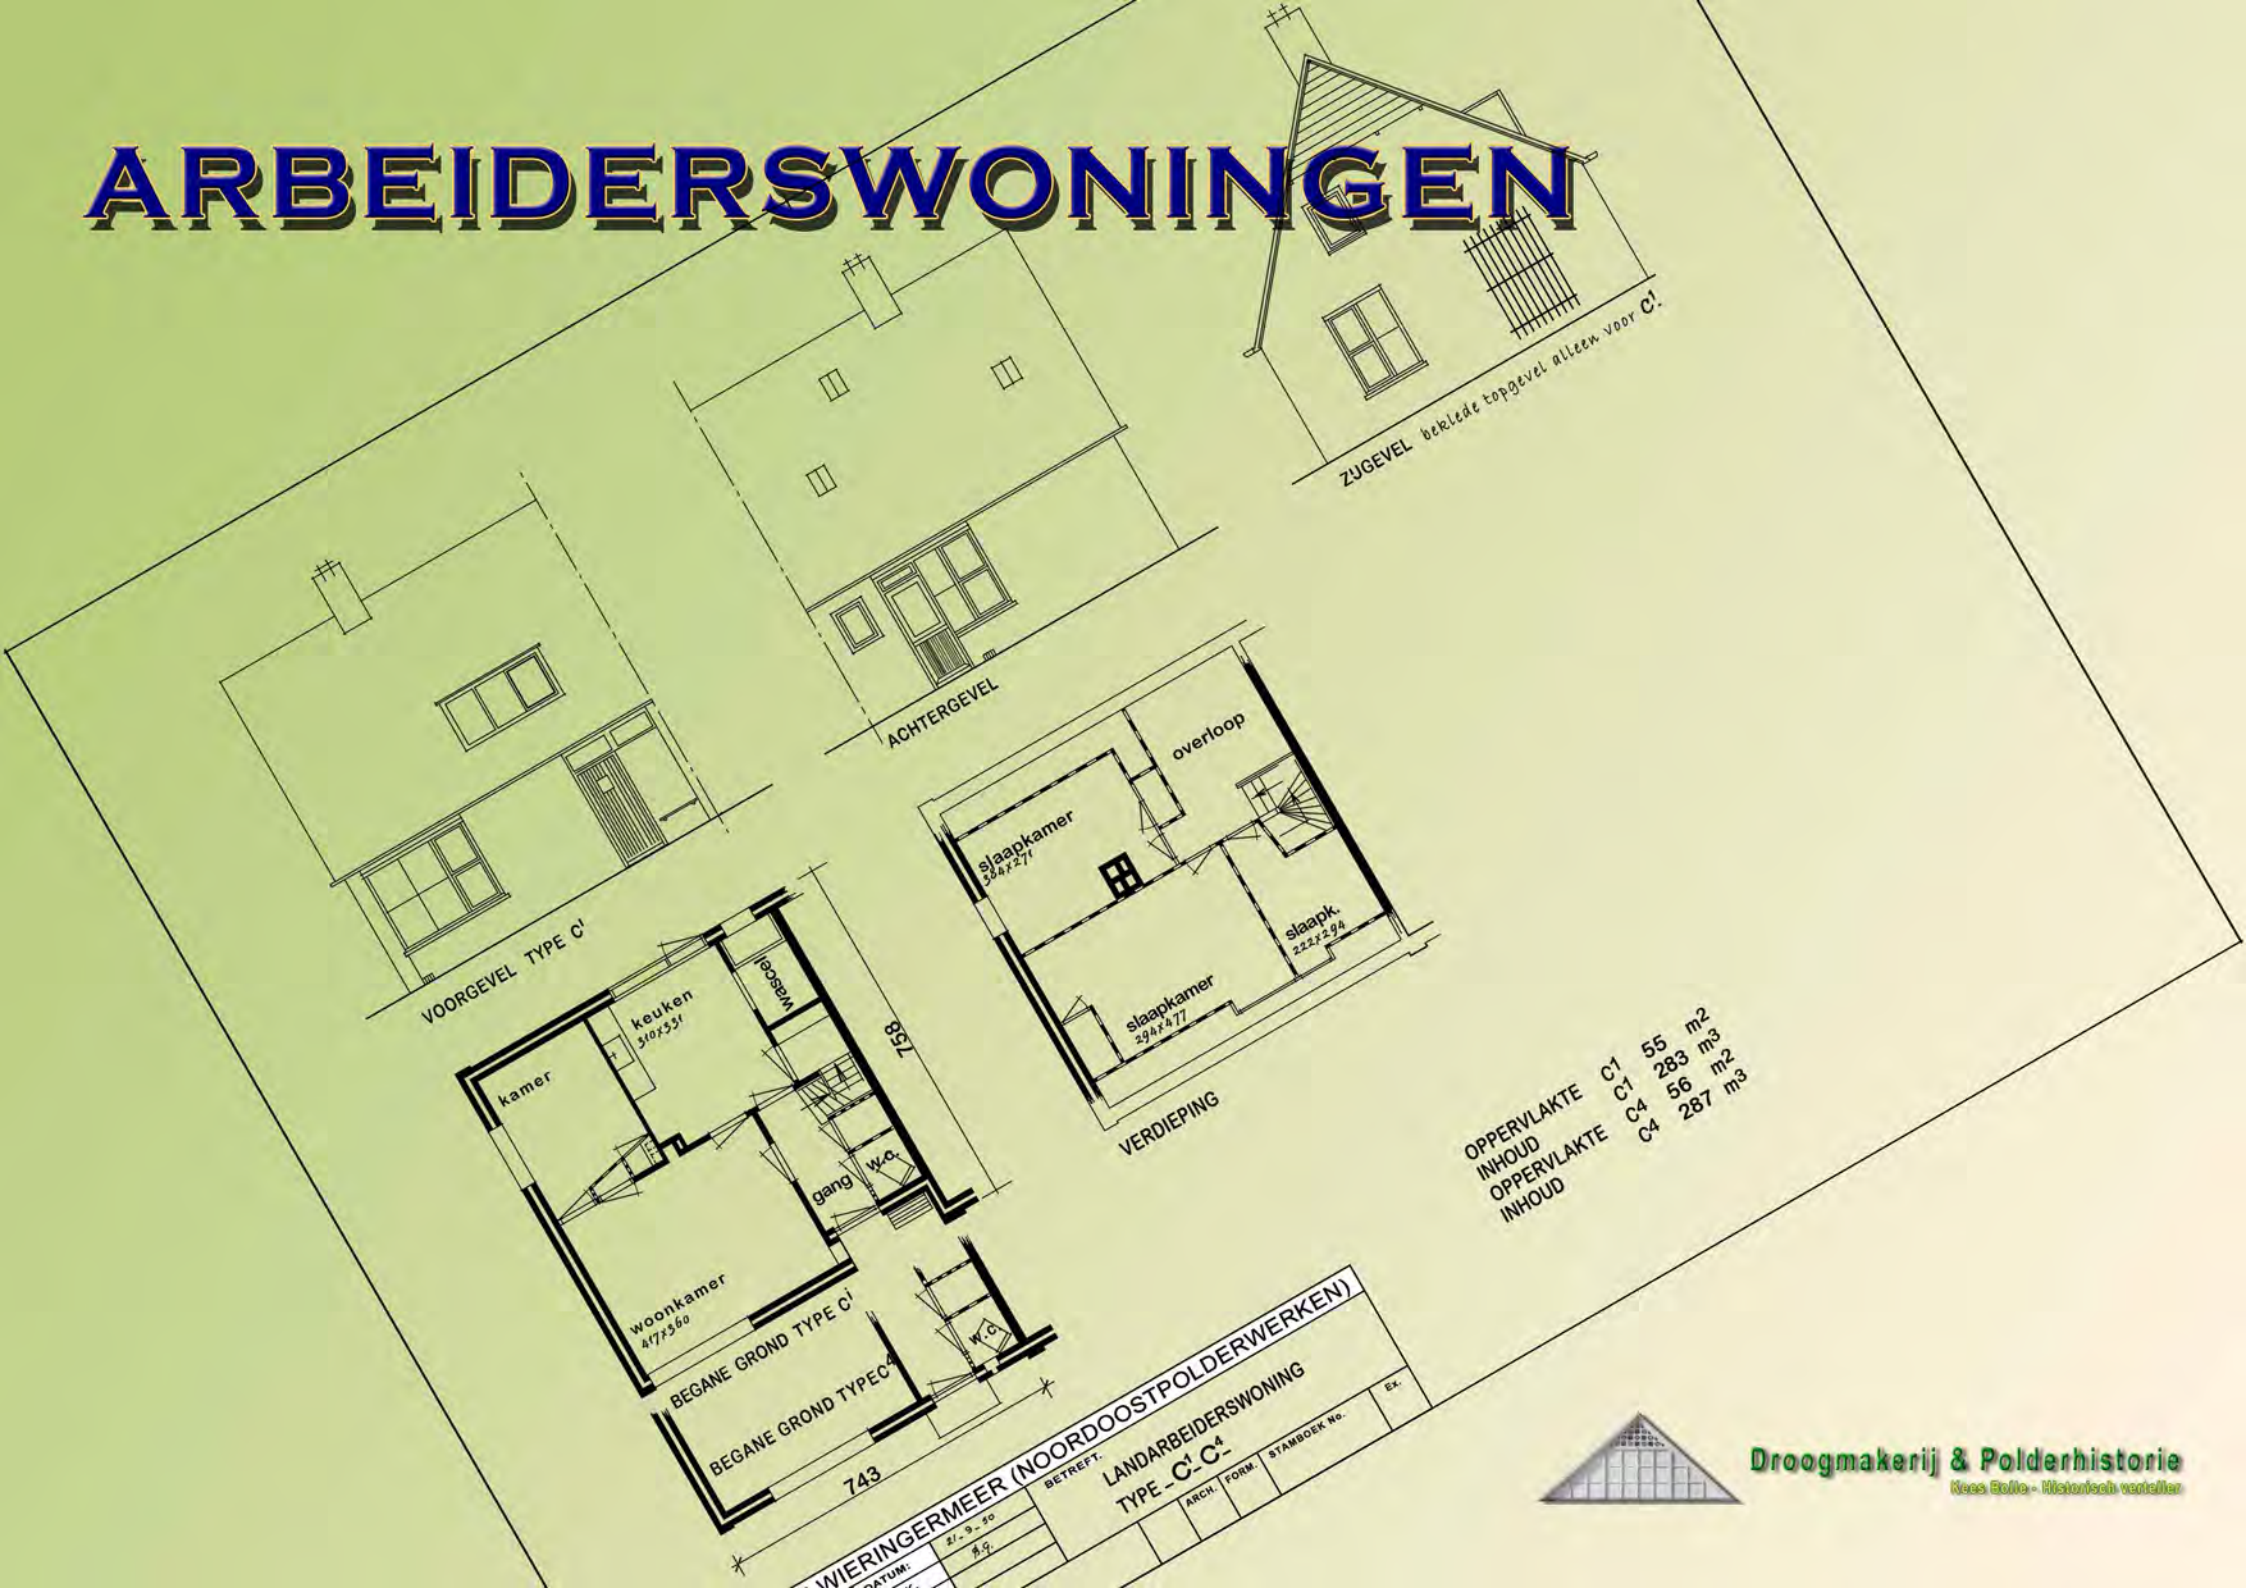

OPPERVLAKTE	C1	55	m ²
INHOUD	C1	283	m ³
OPPERVLAKTE	C4	56	m ²
INHOUD	C4	287	m ³

WIERINGERMEER (NOORDOOSTPOLDERWERKEN)

BETREFT: LANDARBEIDERSWONING

TYPE - C1-C4

ARCH.	FORM.	STAMBOEK No.	Ex.

DATE: 21-9-90

BY: H.G.






VOORGEVEL




ACHTERGEVEL



ZUGEVEL

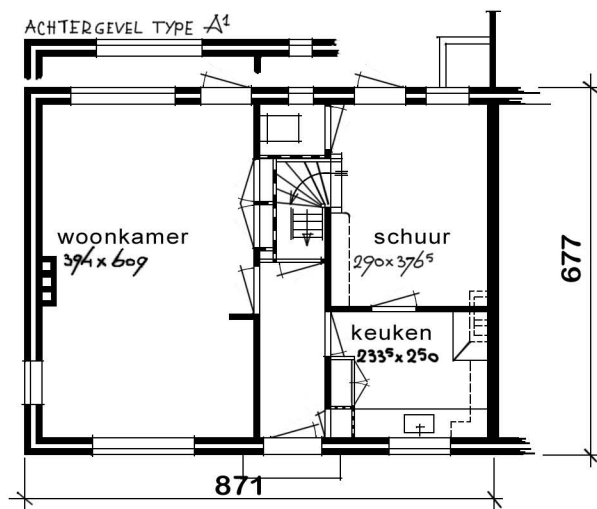

BEGANE GROND

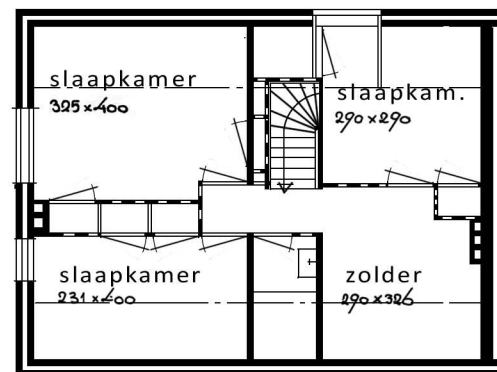

VERDIEPING

DUBBELE LANDARBEIDERSWONING type A.A ¹			opm:	
DIRECTIE VAN DE WIERINGERMEER noordoostpolderwerken BOUWKUNDIGE AFDEELING	schaal 1:100	gecont:	bestek. 130 N.O.P	1948
	get: <i>D.K.</i>	gez.		


oppervlakte 59 m²
inhoud 339 m³



VOORGEVEL (zuidoriëntatie)

ACHTERGEVEL

OPPERVLAKTE 49 m²
 INHOUD 265 m³

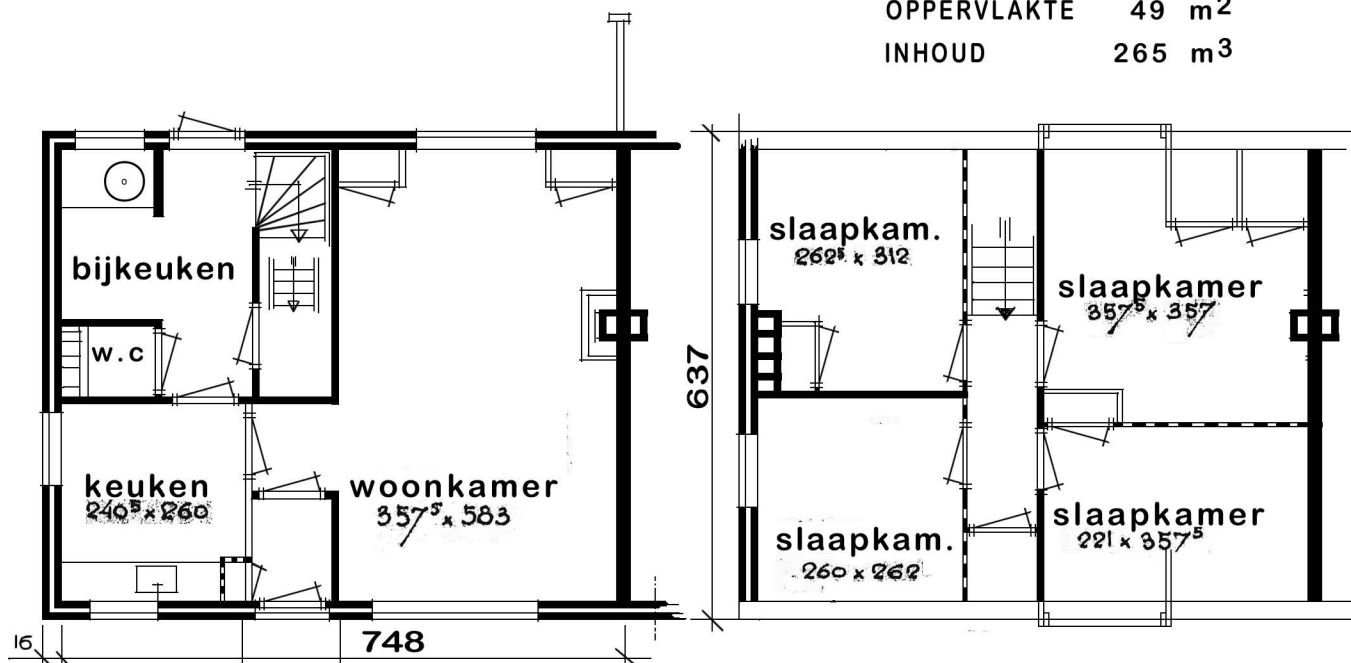

BEGANE GROND

VERDIEPING

LANDARBEIDERSWONING TUPE_B_

DIRECTIE VAN DE WIERINGERMEER
 noordoostpolderwerken
 BOUWKUNDIGE AFDEELING

schaal . 1:100


get. *D.K.*

gecont.

gez.

bestek.
 164/195
 195^{II} N.O.P.

1949
 1950

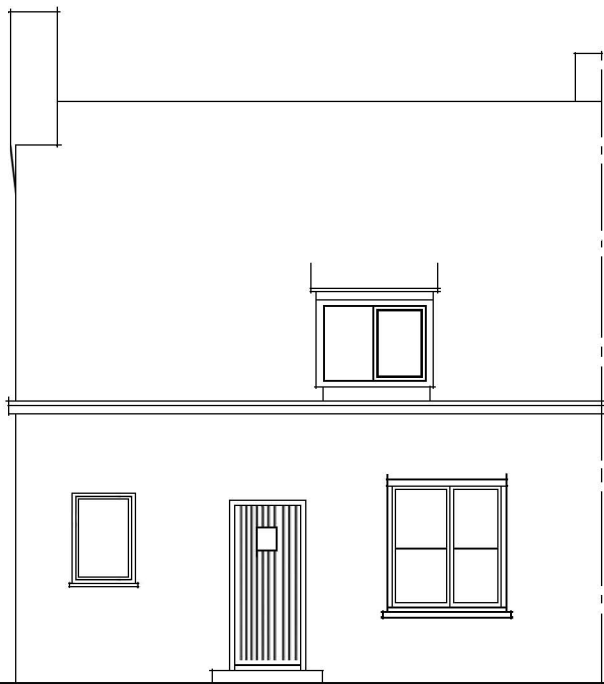


VOORGEVEL noord orientering



ACHTERGEVEL

OPPERVLAKTE 49 m²
 INHOUD 265 m³

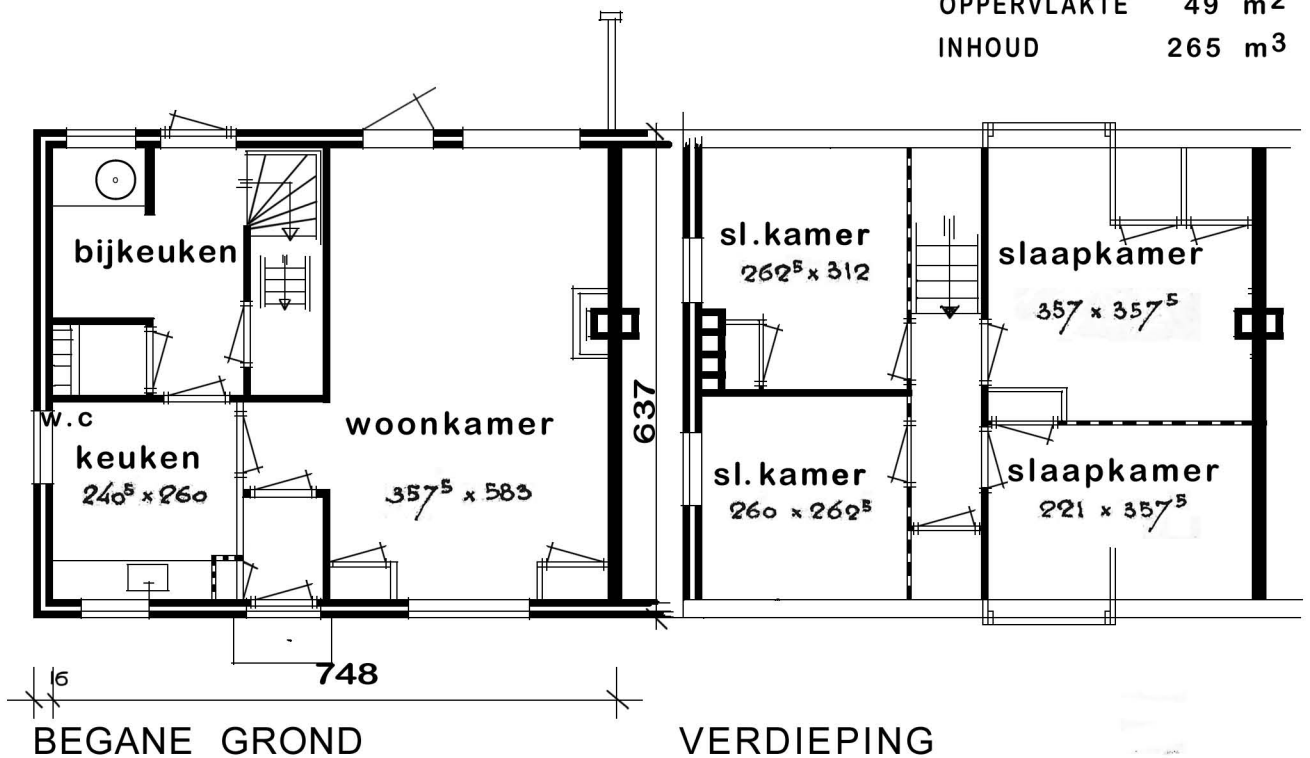

LANDARBEIDERSWONING TIJPE _B 2

opm.

DIRECTIE VAN DE WIERINGERMEER
 noordoostpolderwerken
 BOUWKUNDIGE AFDEELING

schaal. 1:100


gecont.

get. *D.A.*

gez.


bestek.
 164/195
 195^{III} N.O.P.

1949
 1950

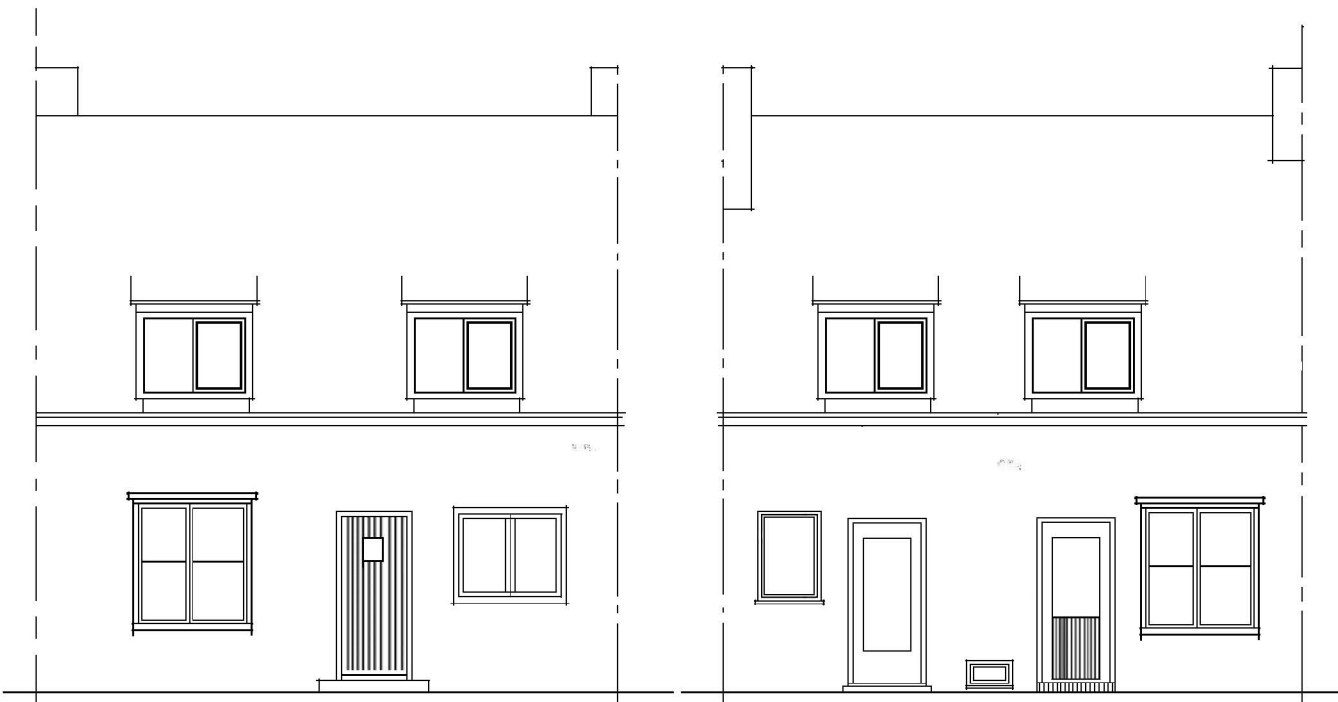

VOORGEVEL (noord orientering)

ACHTERGEVEL

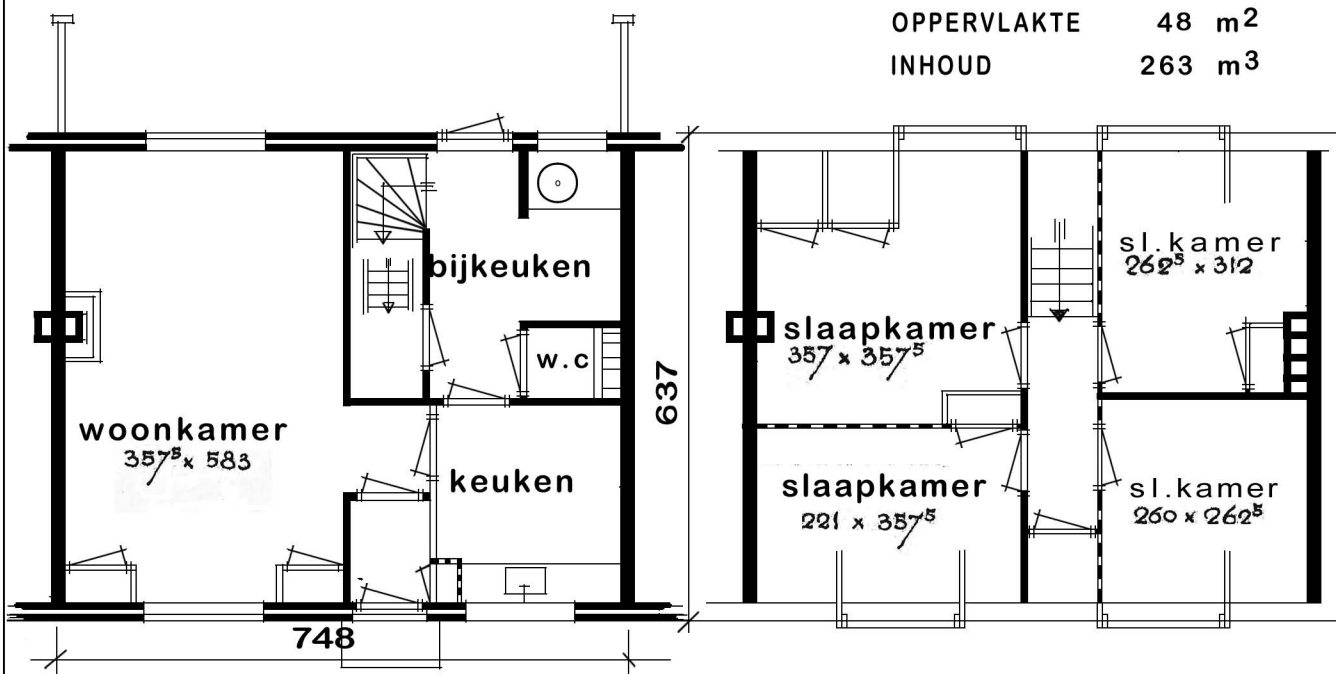

OPPERVLAKTE 48 m²
 INHOUD 263 m³


BEGANE GROND

VERDIEPING

LANDARBEIDERSWONING TUPE _B_3		opm.		
DIRECTIE VAN DE WIERINGERMEER noordoostpolderwerken BOUWKUNDIGE AFDEELING	schaal . 1:100	gecont.	bestek. 164/195	1949
	get. D.K.	gez.	195 ^{III} N.O.P.	1950





VOORGEVEL TYPE C¹

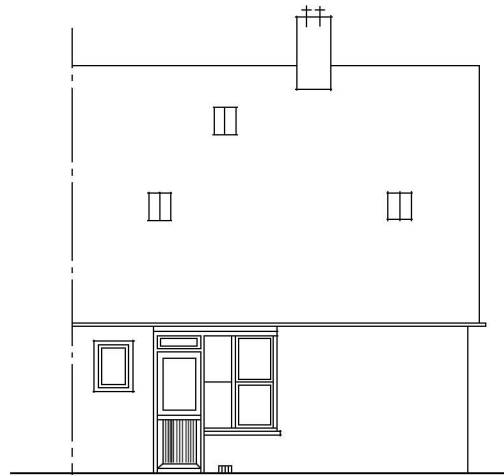

ACHTERGEVEL



ZUGEVEL beklede topgevel alleen voor C¹

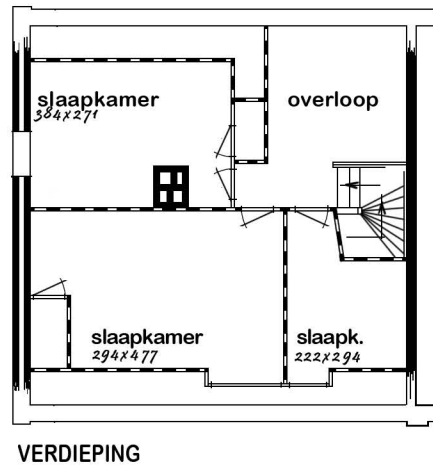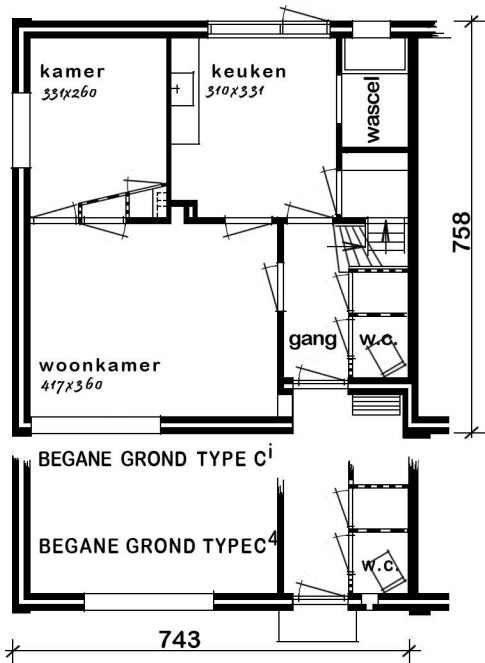


DIRECTIE VAN DE WIERINGERMEER (NOORDOOSTPOLDERWERKEN)

BOUWKUNDIGE AFD.	DATUM:	21. 9. 50	BETREFT.				
	GETEK.	J.G.	LANDARBEIDERSWONING TYPE -C¹-C⁴-				
	GECONTR.						
	GEZIEN.						
BESTEK 218 NOP.	1950	SCHAAL.	1:100	ARCH.	FORM.	STAMBOEK No.	Ex.


OPPERVLAKTE	C¹	55	m²
INHOUD	C¹	283	m³
OPPERVLAKTE	C⁴	56	m²
INHOUD	C⁴	287	m³




VOORGEVEL TYPE C²

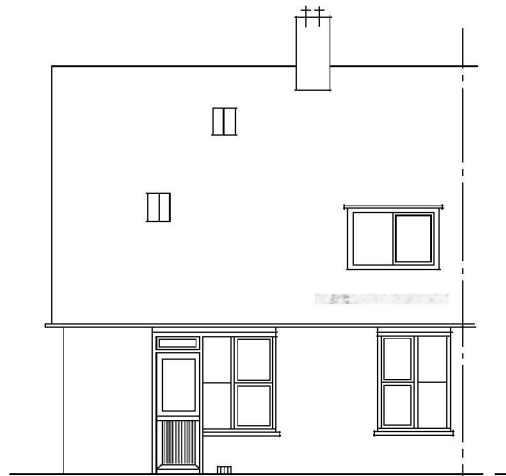


ACHTERGEVEL

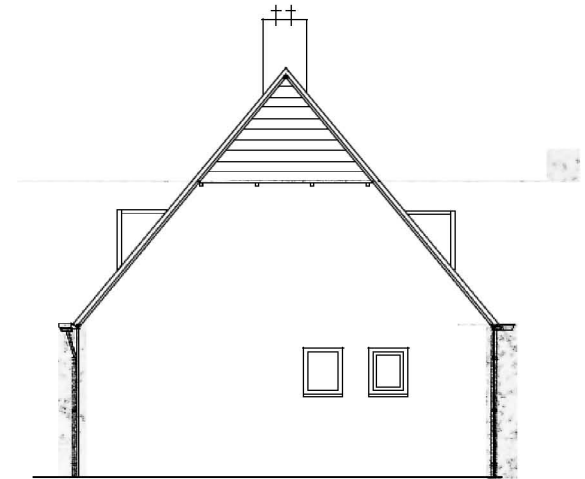


ZUGEVEL bektele topgevel alleen voor C²

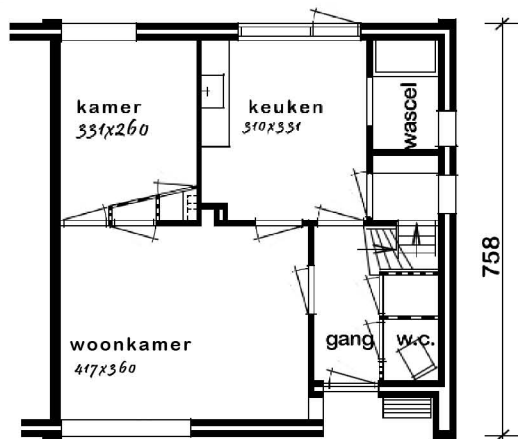

BEGANE GROND TYPE C²

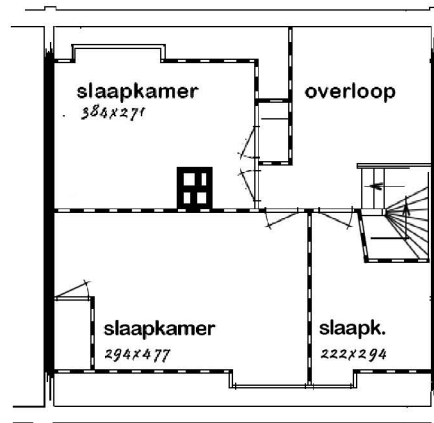

VERDIEPING

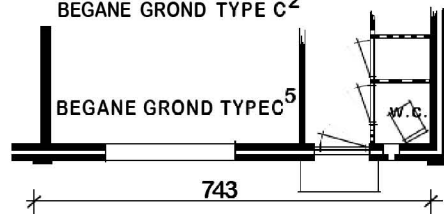


BEGANE GROND TYPE C⁵


OPPERVLAKTE C² 55 m²
 INHOUD C² 283 m³
 OPPERVLAKTE C⁵ 56 m²
 INHOUD C⁵ 287 m³

DIRECTIE VAN DE WIERINGERMEER (NOORDOOSTPOLDERWERKEN)


BOUWKUNDIGE AFD.	DATUM:	22.9.50	BETREFT. LANDARBEIDERSWONING TYPE - C ² C ⁵				
	GETEK.	B G					
	GECONTR.						
	GEZIEN.						
BESTEK 218 NOP.	1950	SCHAAL.	1:100	ARCH.	FORM.	STAMBOEK No.	Ex.

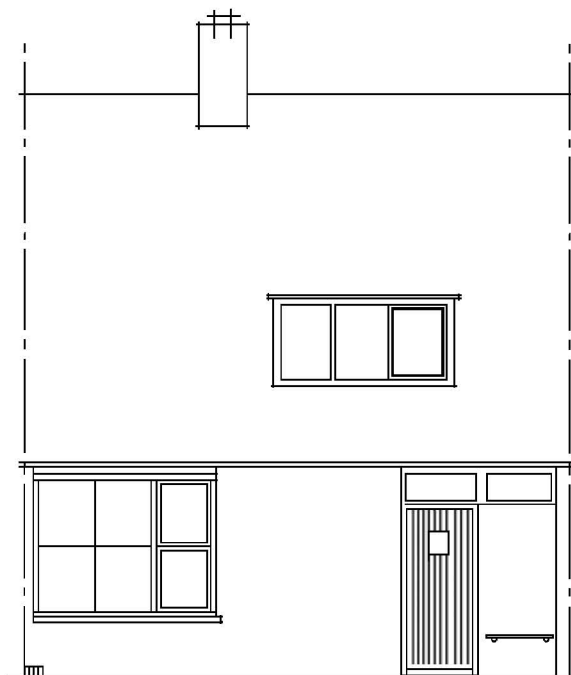

VOORGEVEL TYPE C

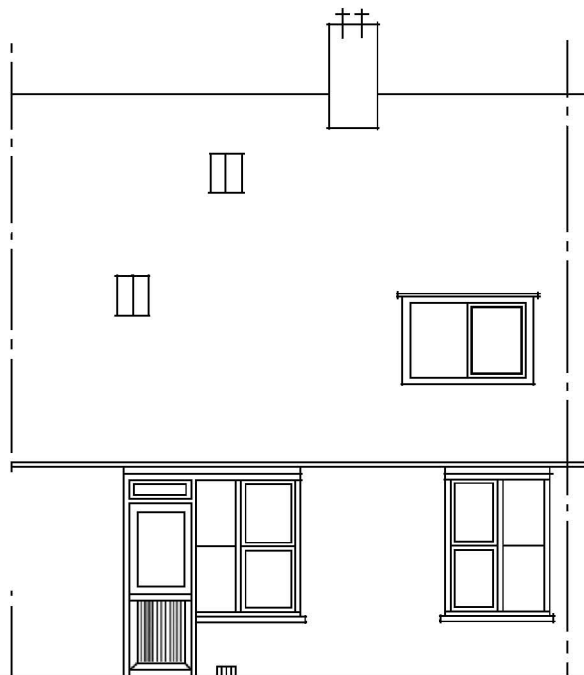


ACHTERGEVEL

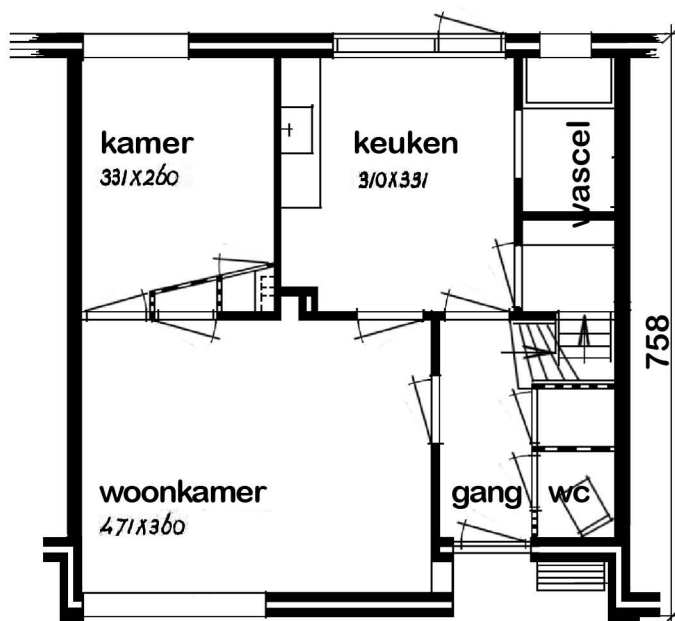

BEGANE GROND TYPE C

BEGANE GROND TYPE C³

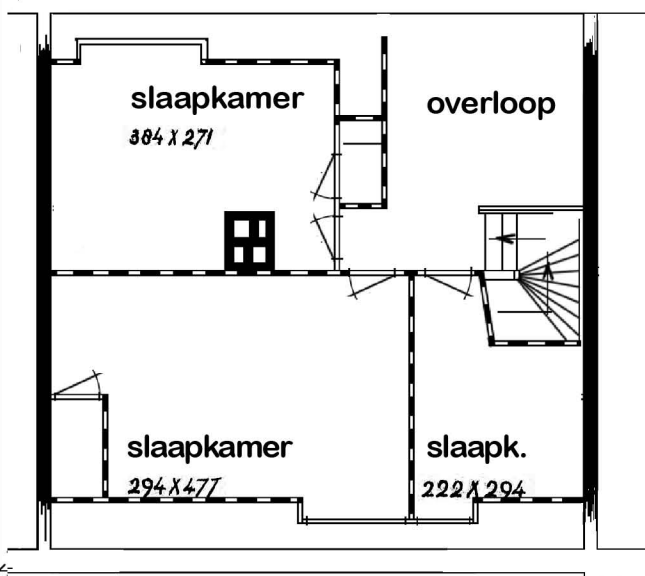

VERDIEPING

OPPERVLAKTE C 53m²
 OPPERVLAKTE C³ 55m²
 INHOUD C 277m³
 INHOUD C³ 281m³

DIRECTIE VAN DE WIERINGERMEER (NOORDOOSTPOLDERWERKEN)

BOUWKUNDIGE AFD.

DATUM: 11 - 9 - 50
 GETEK. *[Signature]*
 GECONTR.
 GEZIEN.

BETREFT.

LANDARBEIDERSWONING
 TYPE -C-C³


BESTEK

218
 NOP.


1950

SCHAAL. 1:100

ARCH. FORM. STAMBOEK No. Ex.

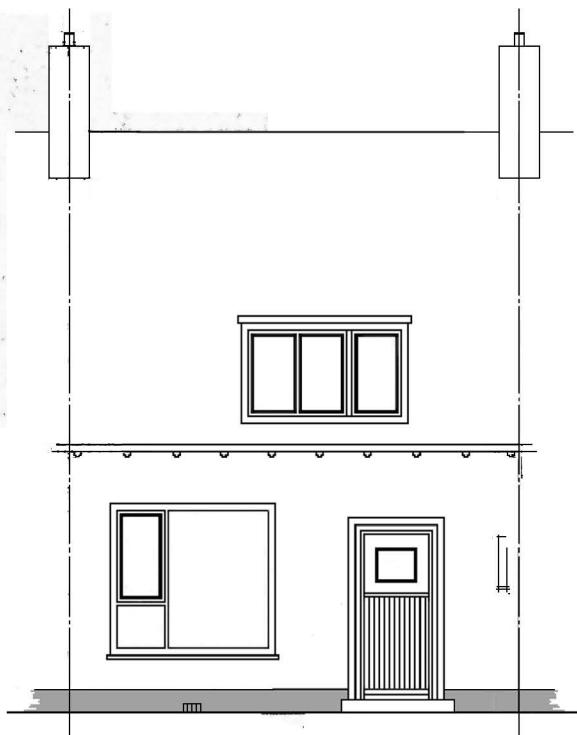


VOORGEVEL

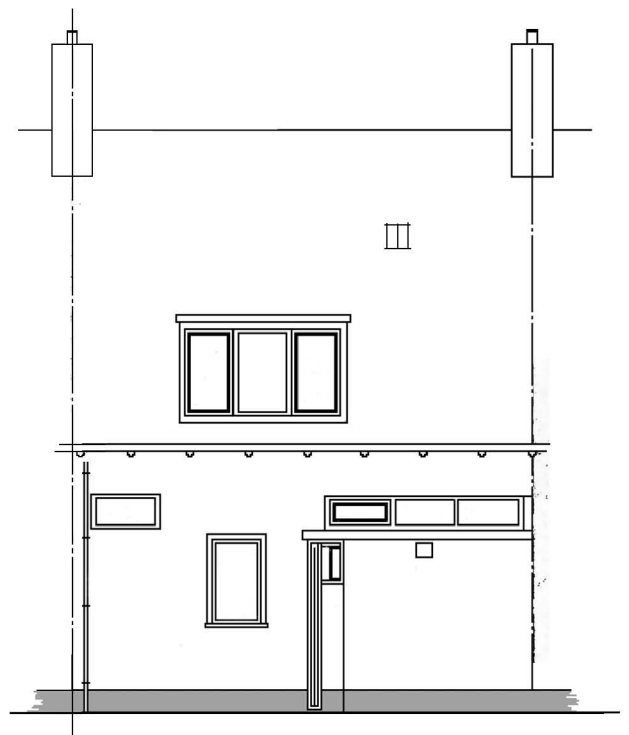


ACHTERGEVEL

OPPERVLAKTE: 46 m²

INHOUD: 255 m³

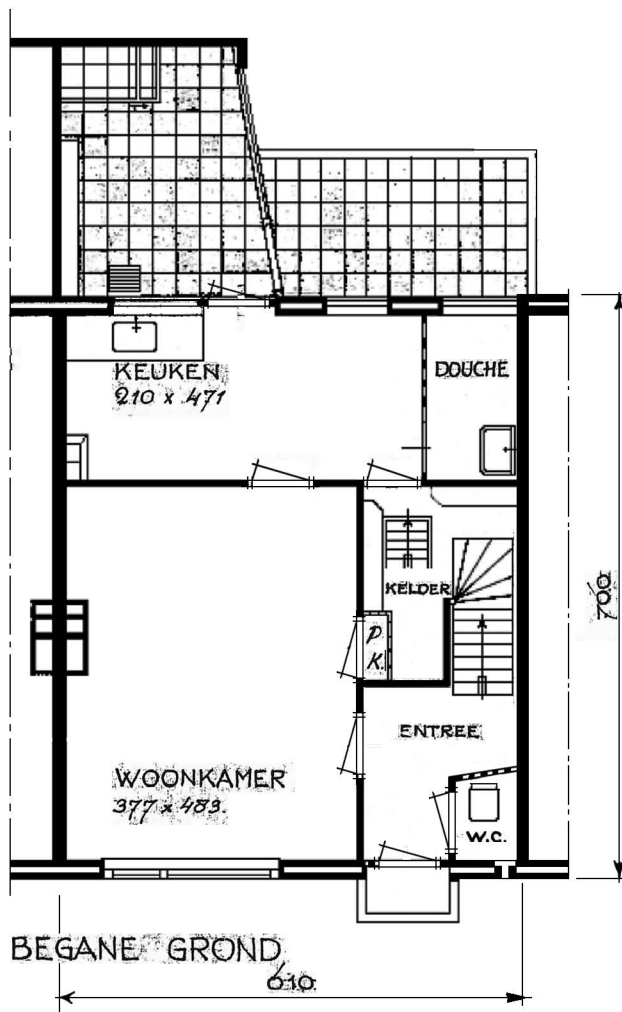

BEGANE GROND
610

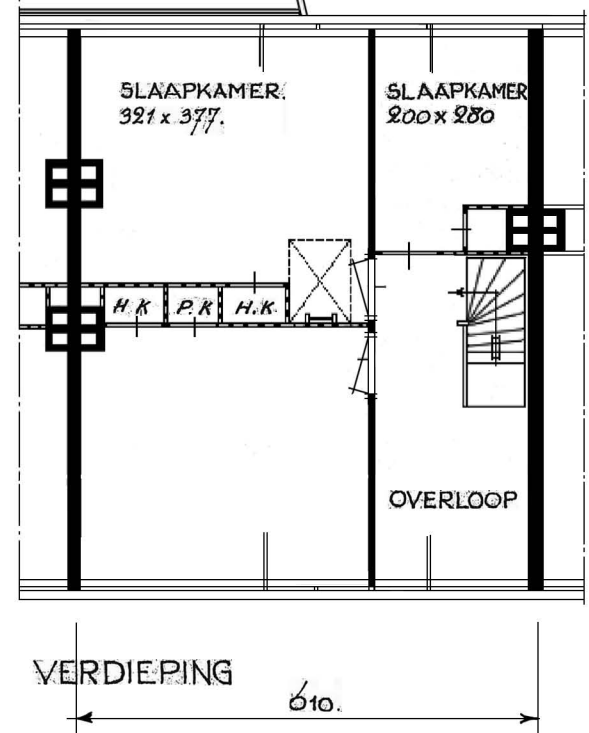

VERDIEPING
610

DIRECTIE VAN DE WIERINGERMEER (NOORDOOSTPOLDERWERKEN)

BOUWKUNDIGE AFD.

DATUM: 24-9-54

BETREFT:

GETEKT: *J.R.*

WONINGTYPE D RECHTS

GECONTR.

LANDARBEIDERSWONING

BESTEK: BOUWJAAR

GEZIEN


279 1952

SCHAAL: 1:100


ARCH. FORM.

STAMBOEK No.


EX.

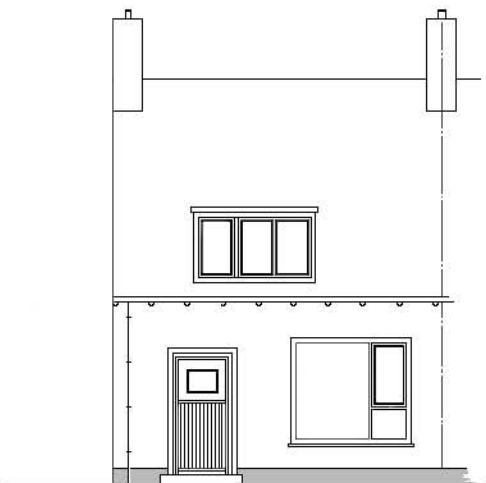


VOORGEVEL

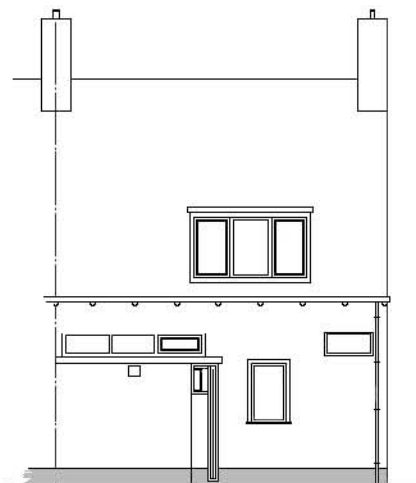


ACHTERGEVEL

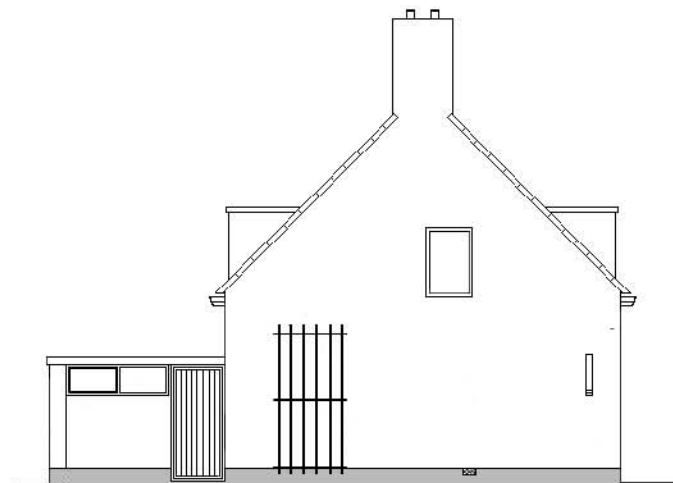

ZIJGEVEL

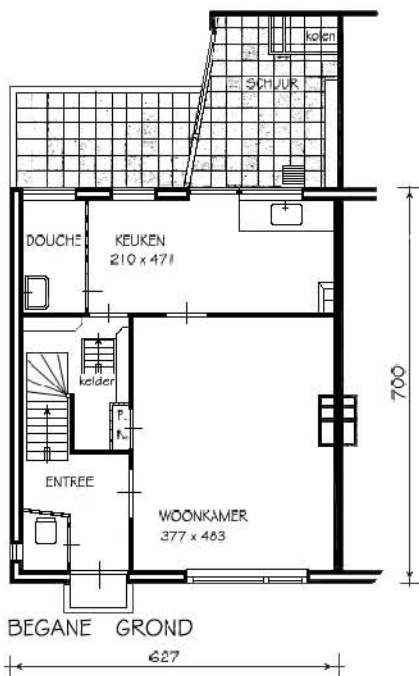

BEGANE GROND

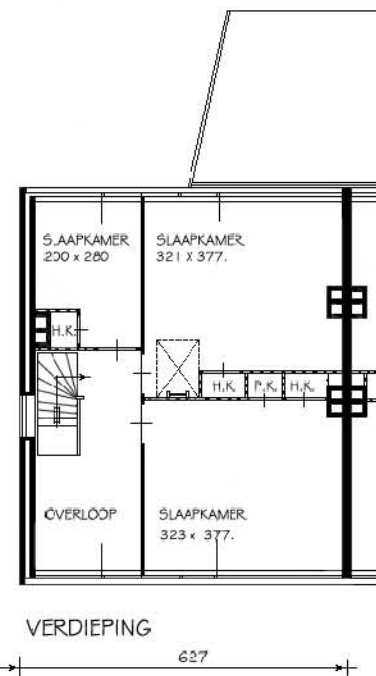


VERDIEPING


DIRECTIE VAN DE WIERINGERMEER (NOORDOOSTPOLDERWERKEN)

BOUWKUNDIGE AFD.		DATUM	24-3-'54	BETREFT:	
		GETEK.	<i>FF</i>	WONINGTYPE D ¹ LINKS	
		GECONTR.		LANDARBEIDERSWONING	
		GEZIEN			
BESTEK:	BOUWJAAR	SCHAAL:	1 : 100	ARCH.	FORM. STAMBOEK No.
279	1952				EX.


OPPERVLAKTE	48 m ²
INHOUD	262 m ³

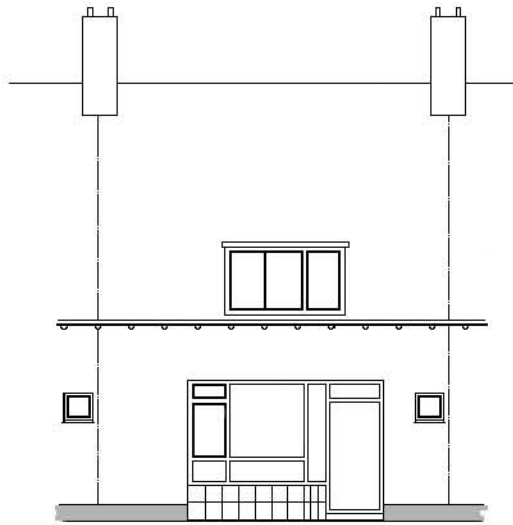


VOORGEVEL.

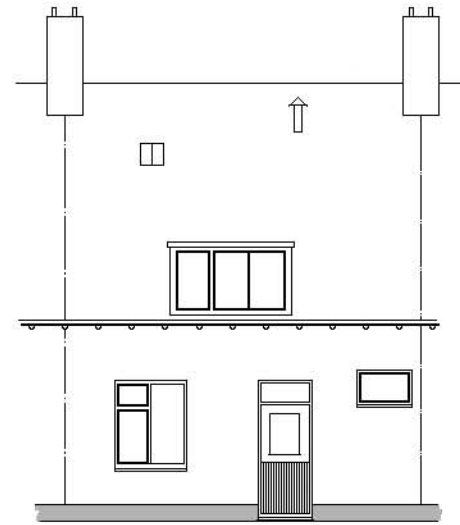

ACHTERGEVEL.

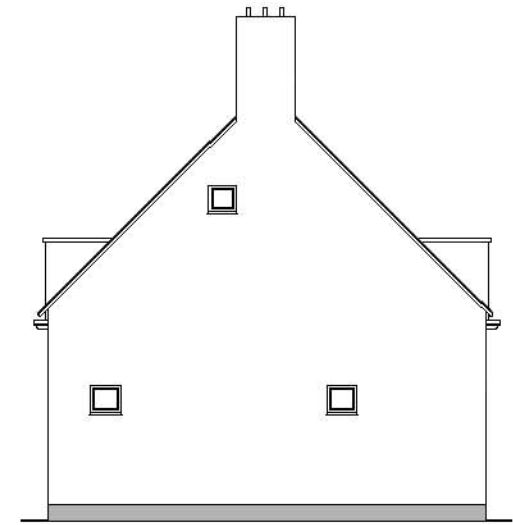


ZIJGEVEL.

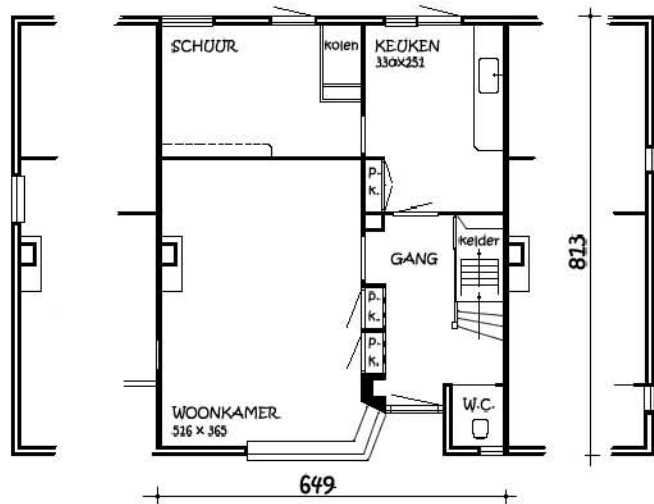

type E¹

BEGANE GROND type E

type E²

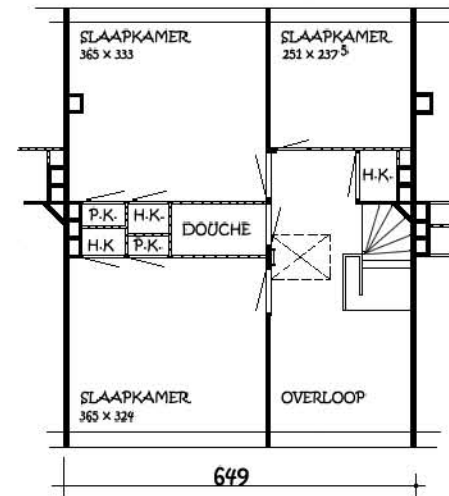

VERDIEPING.

DIRECTIE VAN DE WIERINGERMEER (NOORDOOSTPOLDERWERKEN)

BOUWKUNDIGE AFD.	DATUM	5 - 20 - 54	BETREFT:	WONING TYPE E RECHTS LANDARBEIDERSWONING		
	GETEKEND	D.J.M.				
	GECONTR.					
BESTEK	BOUWJAAR	GEZIEN	SCHAAL:	1:100		
372-373	1954					
			ARCH.	FORM.	STAMBOEK No.	EX.

OPP. type E. 53 m² INH. 274. m³.

OPP. type E¹-E² 54 m² INH. 282 m³.