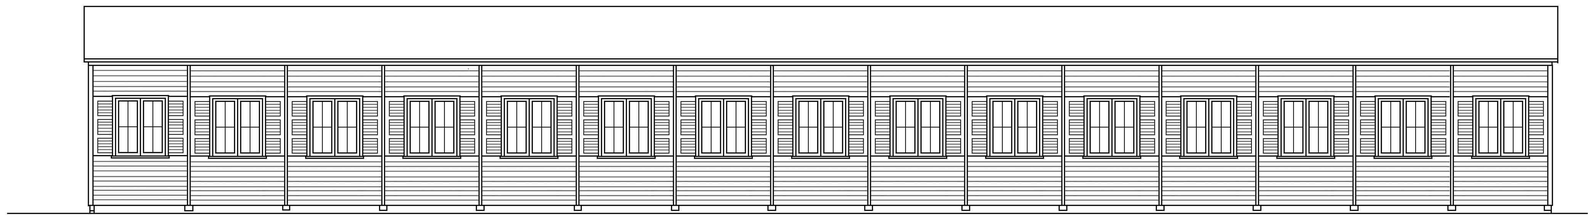

ACHTERGEVEL.

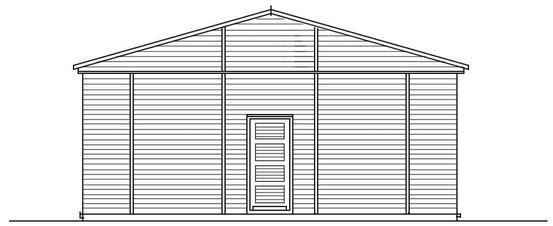

LINKER EN RECHTER ZIJGEVEL.

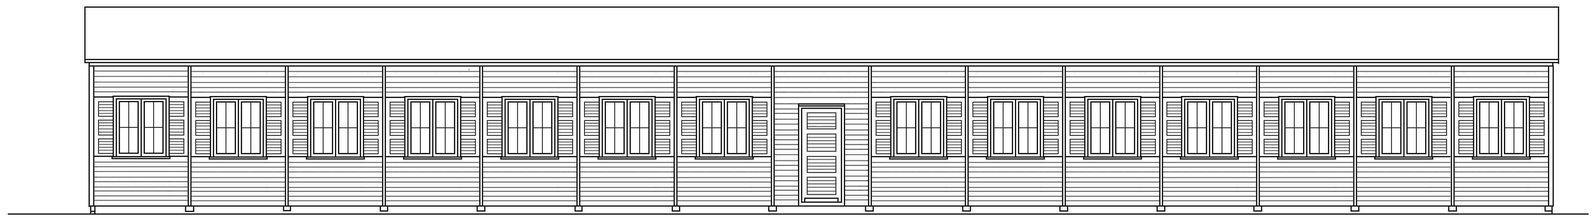

VOORGEVEL.

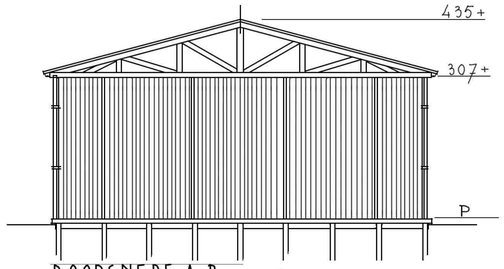

DOORSNEDE A.B.

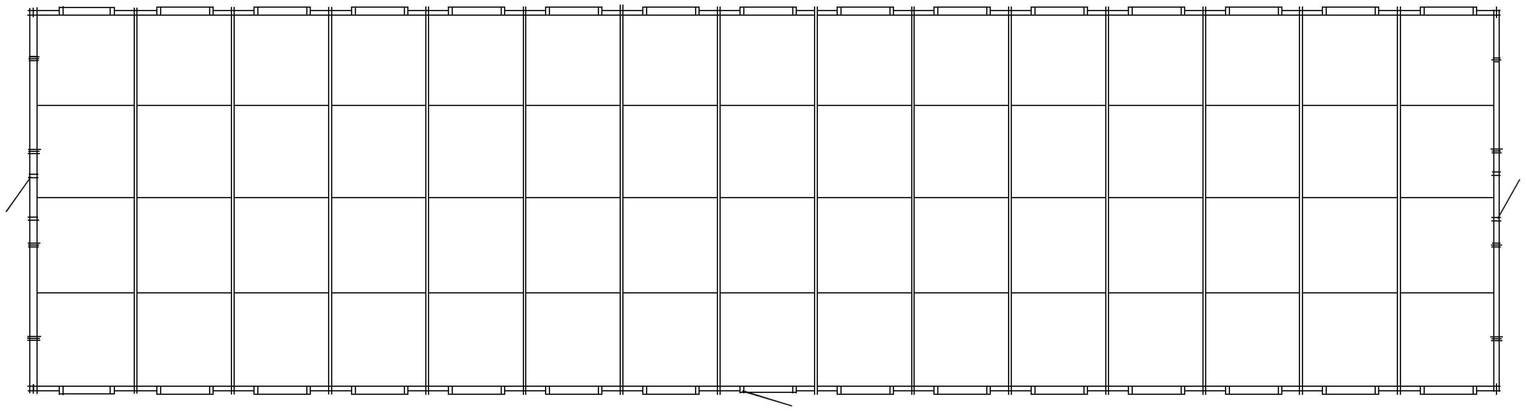

PLATTE GROND.

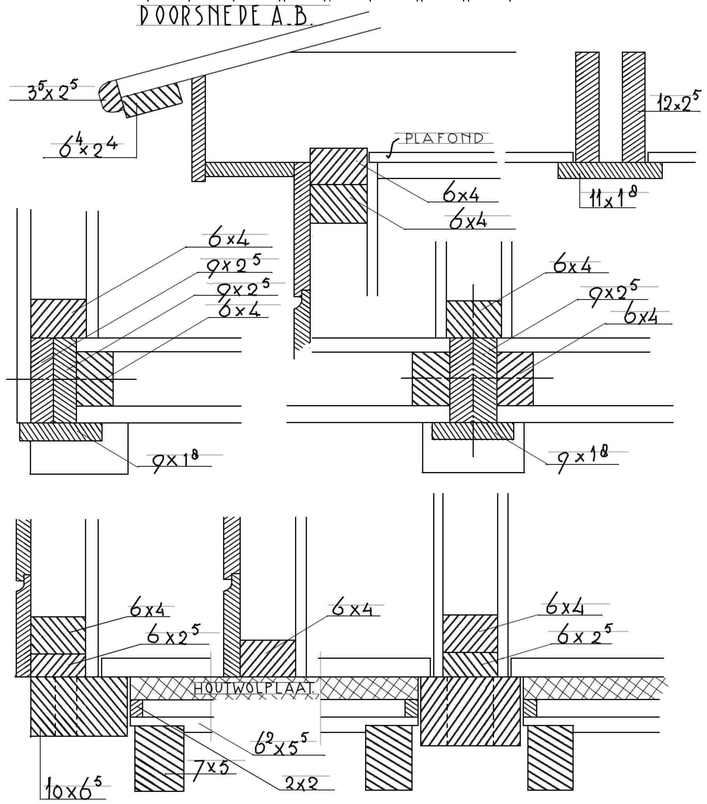

FUNDEERING EN BINTLAAG.

DIRECTIE van de WIERINGERMEER (Noordoostpolderwerken) ARCHIEF		Arch.	Form. B3	Stamboekno. 1473	Ex.

SCHAAL 1 à 100 EN 1 à 5	DATUM	OPMERKINGEN
GETEEKEND: WK	23.4.48.	an gewyzigd.
GECONTROLEERD:		
GEZIEN:		

RECONSTRUCTIE BELGISCHE BARAK.

DIRECTIE VAN DE WIERINGERMEER	BESTEK	BLAD.
NOORDOOSTPOLDERWERKEN		
BOUWKUNDIGE AFDELING.		A64

Opgelegd