BEGANE GROND | VERDIEPING

BEGANE GROND | VERDIEPING

BEGANE GROND | VERDIEPING

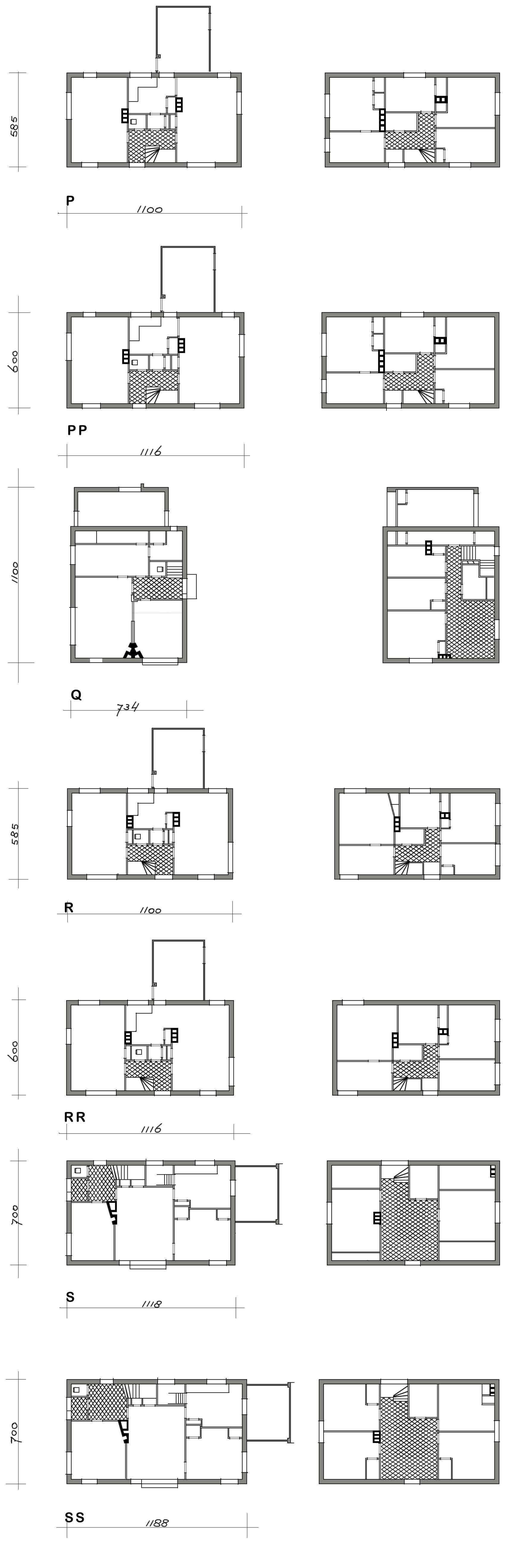

BEGANE GROND

DIRECTIE VAN DE WIERINGERMEER (NOORDOOSTPOLDERWERKEN)							
BOUWKUNDIGE AFD.	DATUM	17.11.58	BETREFT: Overzicht plattegronden Pachtenswoningen. N.O.P.				
	GETEK.						
	GECONTR.						
	GEZIEN						
	SCHAAL:	1:200		ARCH.	FORM. A4	STAMBOEK No: 60008	EX.