

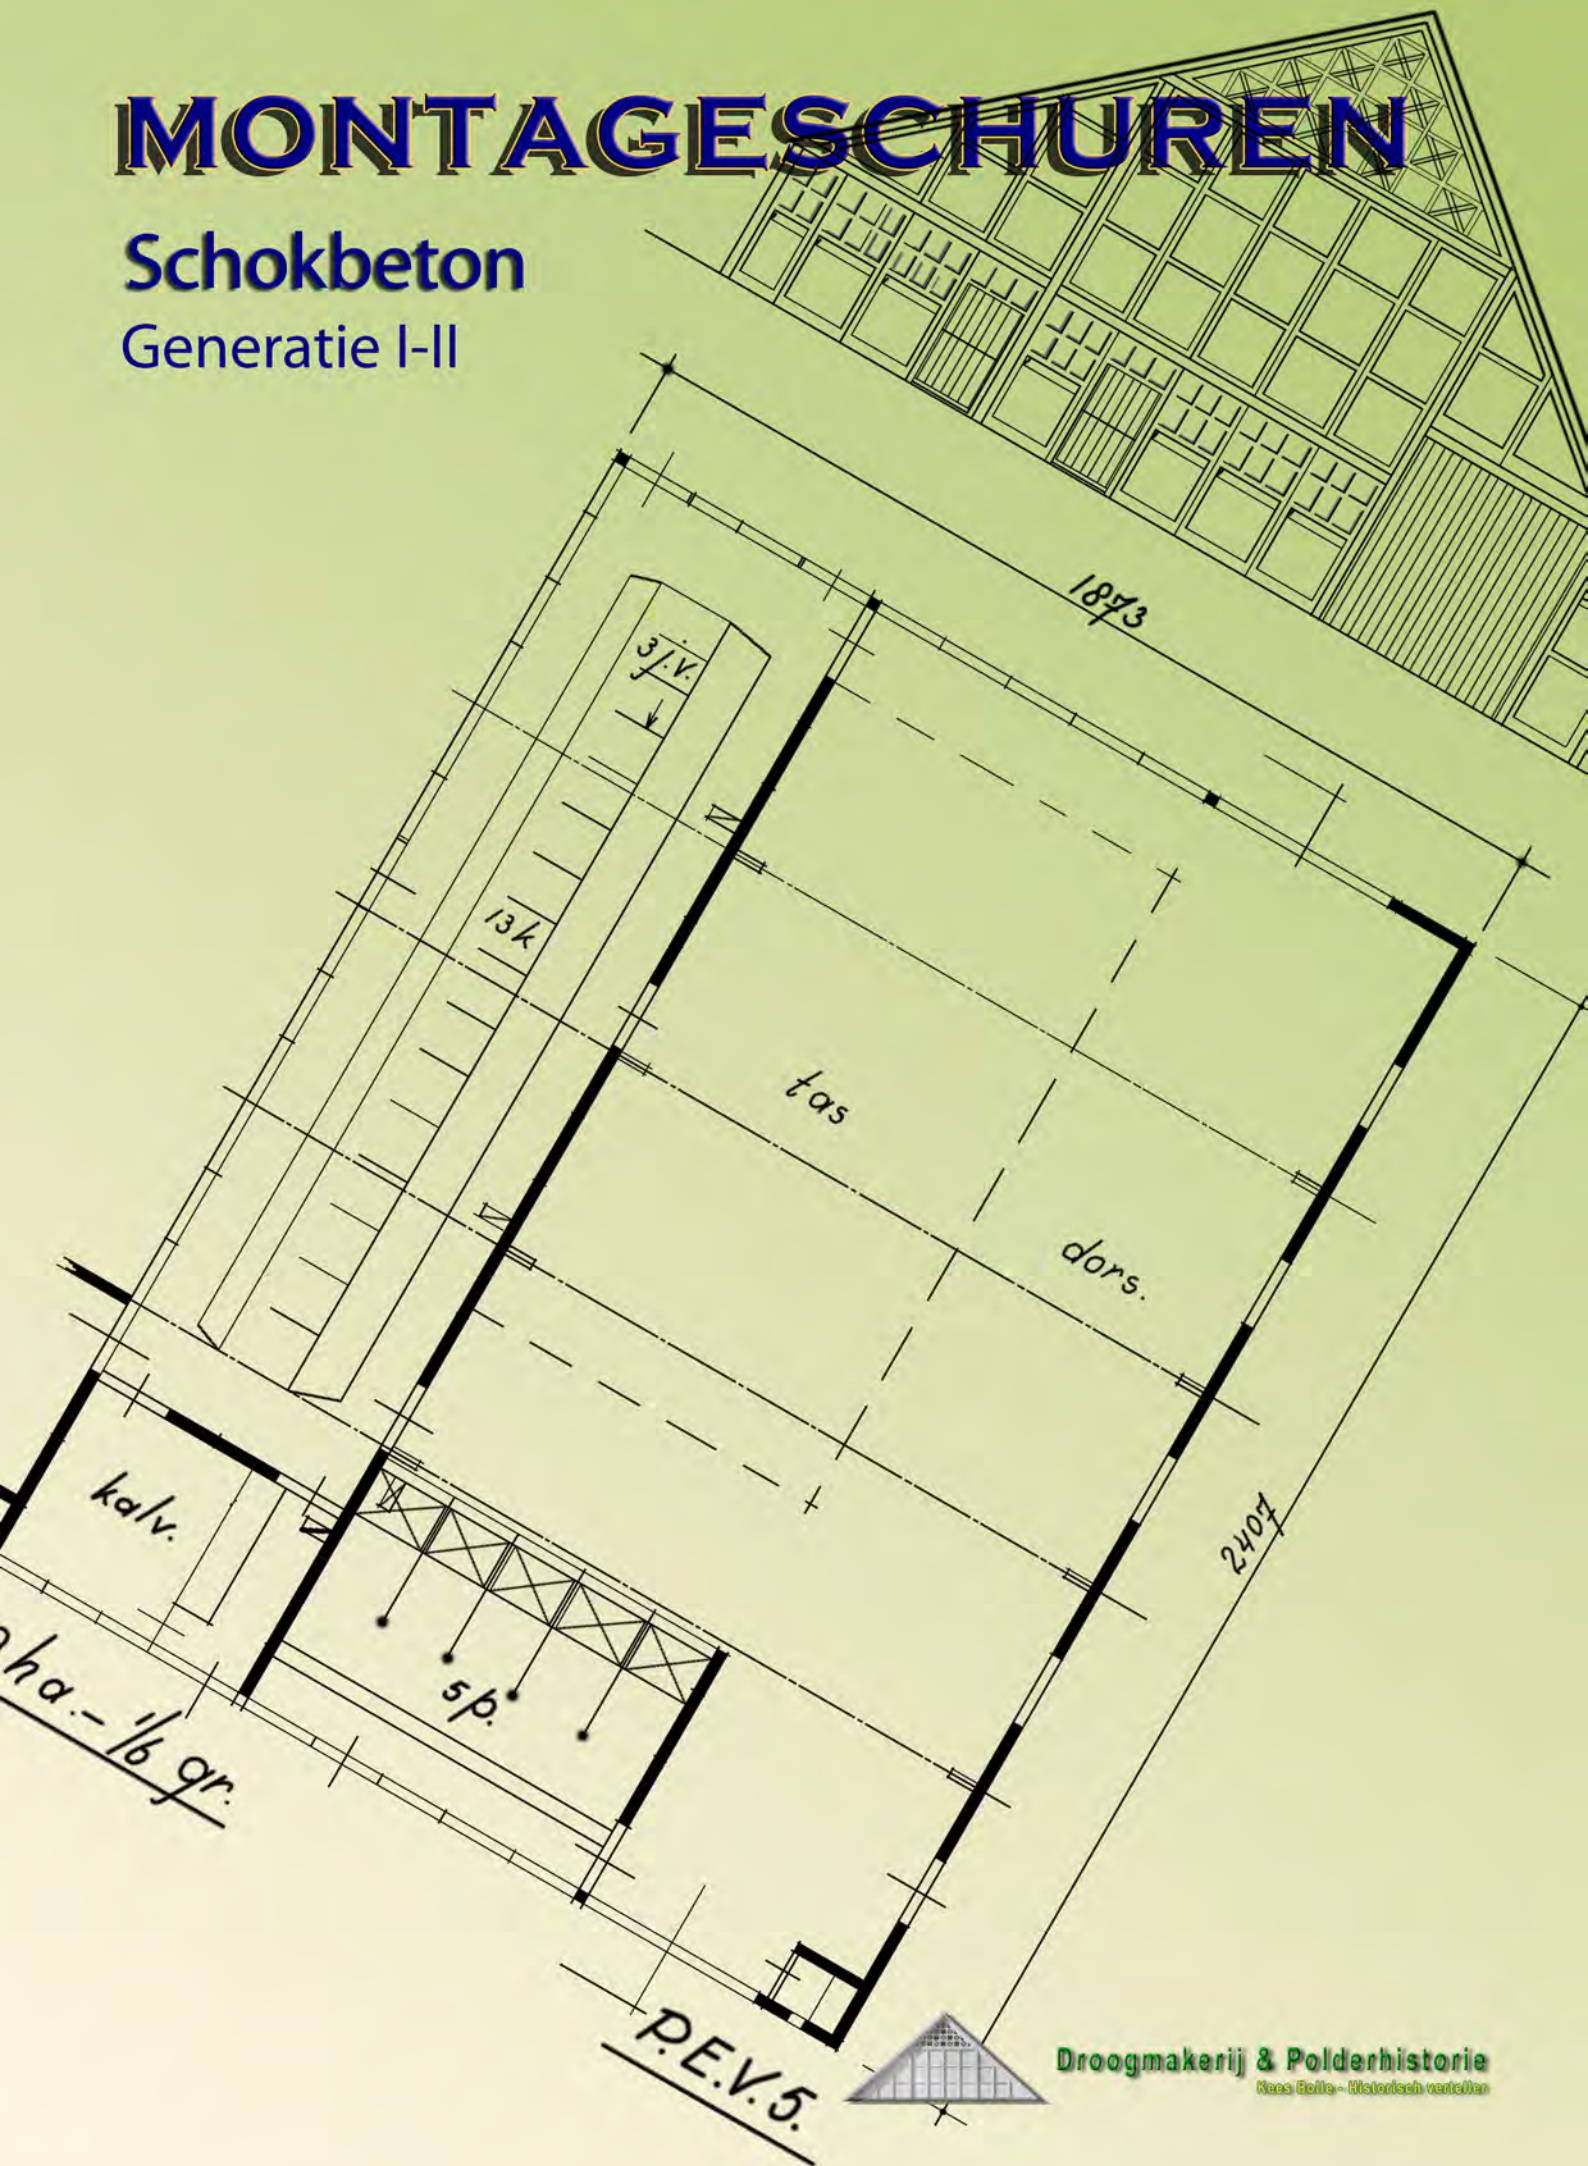


MONTAGESCHUREN

Schokbeton

Generatie I-II


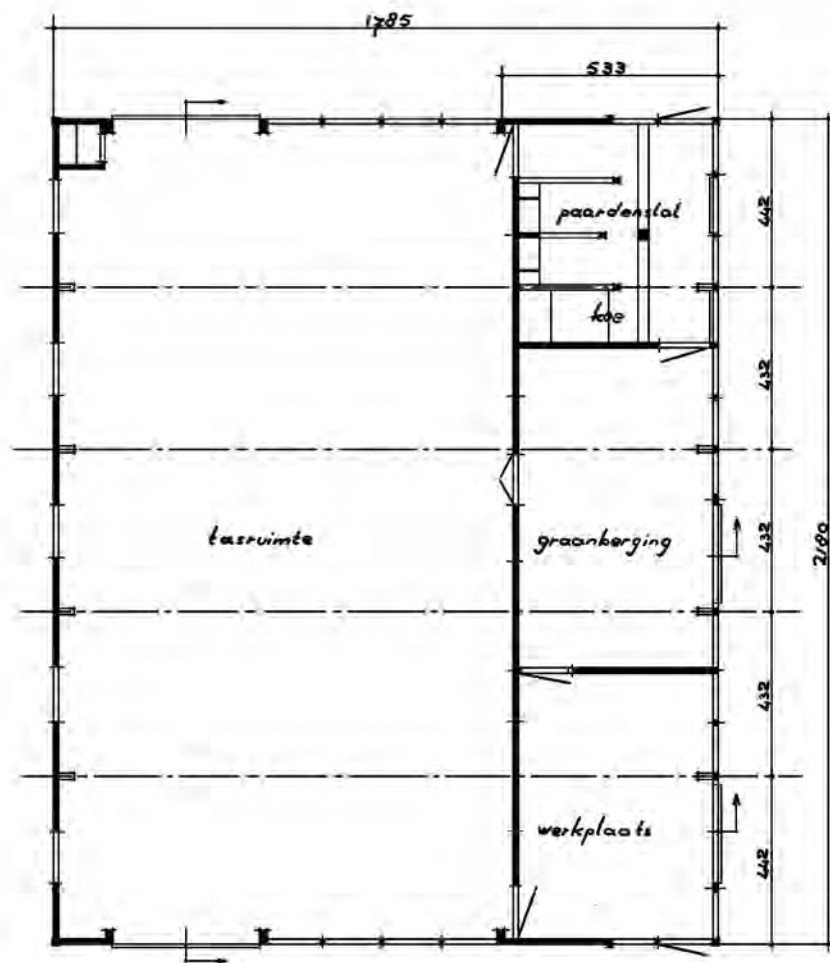


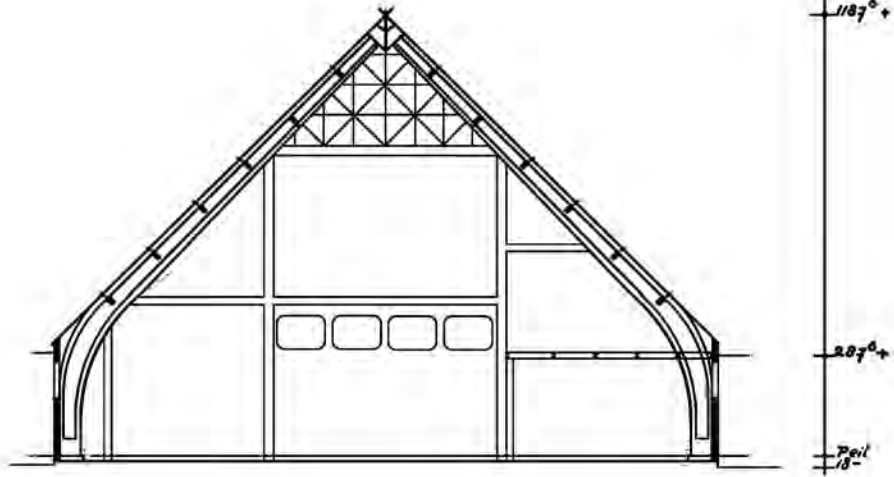



OPP. 395 m²
INH. 2985 m³

DIRECTIE VAN DE WIERINGERMEER (NOORDOOSTPOLDERWERKEN)

BOUWKUNDIGE AFD.	DATUM:	7-10-1955	BETREFT.		30-0	
	GETEK.	<i>Jeursen.</i>	MONTAGE BOERDERIJ			
BOERDERIJENBOUW	GECONTR.	<i>[Signature]</i>	TYPE P. A I		Ex.	
	GEZIEN.	<i>M.</i>	ARCH.	FORM.		STAMBOEK No.
	SCHAAL.	1:200		A 1		49094

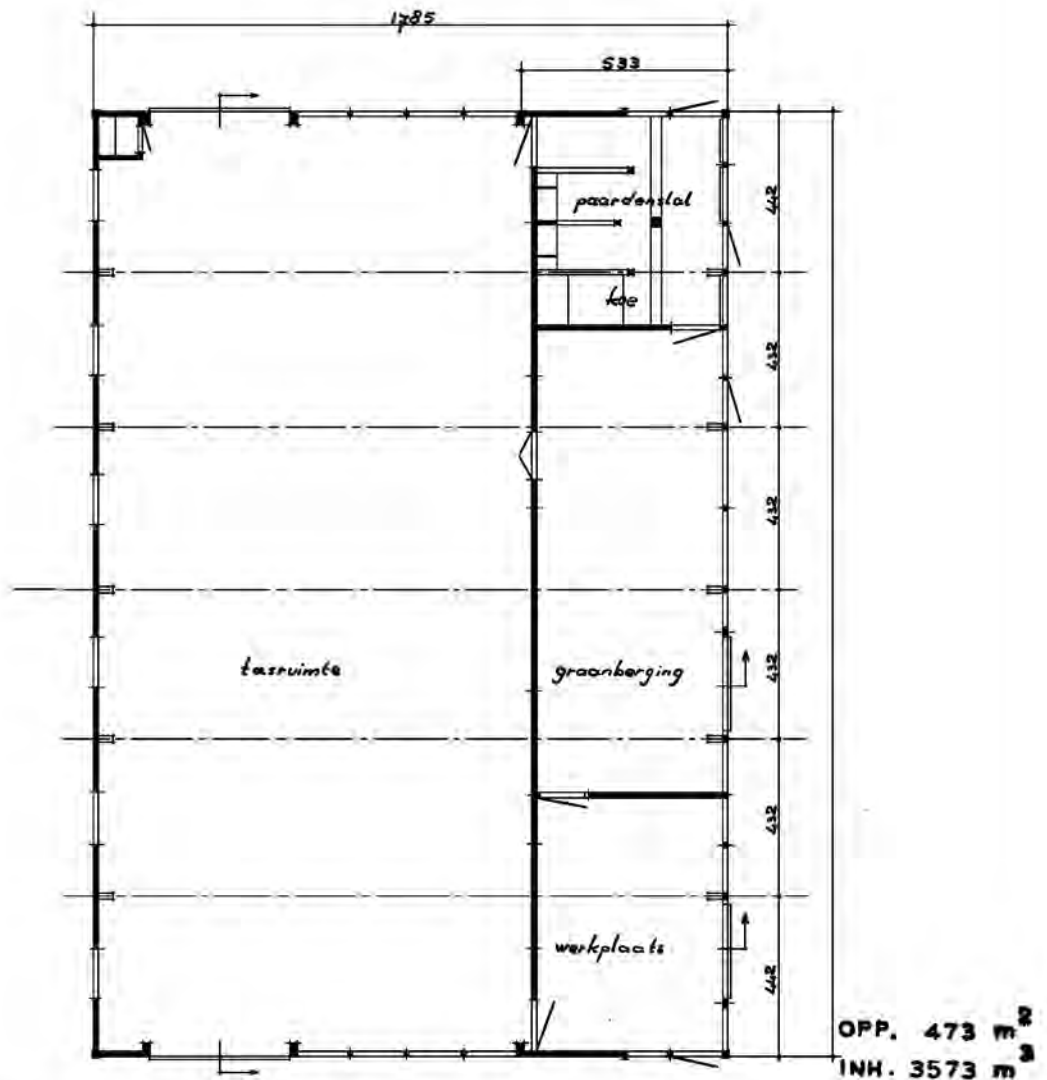
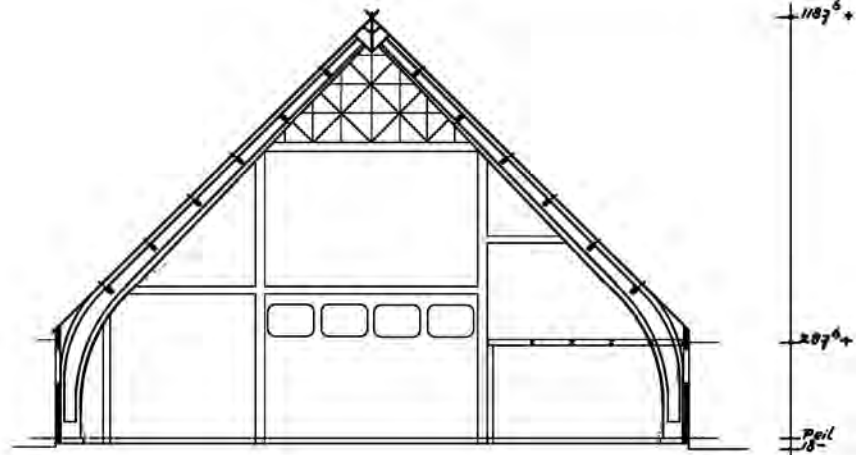


DIRECTIE VAN DE WIERINGERMEER (NOORDOOSTPOLDERWERKEN)					
BOUWKUNDIGE AFD.	DATUM:	8-10-1955	BETREFT.		42-0 48-0
	GETEK.	<i>Jeurson.</i>	MONTAGE BOERDERIJ TYPE P. A 2		
	GECONTR.	<i>X</i>			
BOERDERJENBOUW	GEZIEN.	<i>M.</i>	ARCH.	FORM.	STAMBOEK No.
	SCHAAL.	1:200		A¹	49096
					Ex.

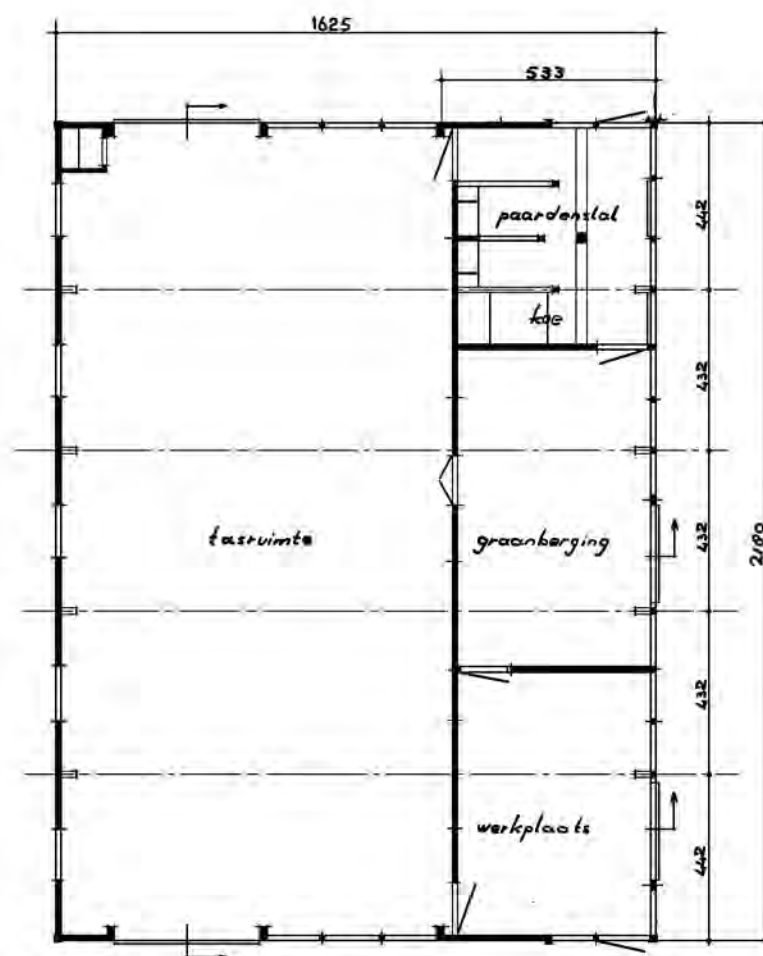
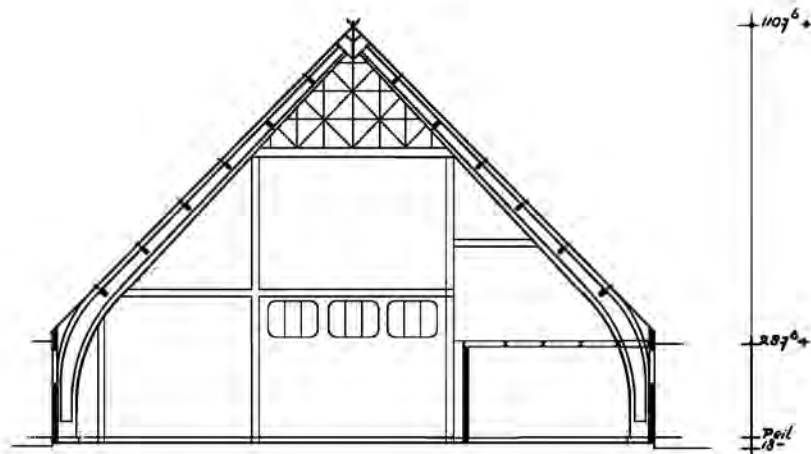


OPP. 360 m²
 INH. 2576 m³

DIRECTIE VAN DE WIERINGERMEER (NOORDOOSTPOLDERWERKEN)					
BOUWKUNDIGE AFD.	DATUM:	11-10-1955	BETREFT.		24-0
	GETEK.	Jeursen.	MONTAGE BOERDERIJ		
BOERDERIJENBOUW	GECONTR.	<i>[Signature]</i>	TYPE P. B 3		RD 5
	GEZIEN.	<i>[Signature]</i>	STAMBOEK No.		
	SCHAAL.	1:200	ARCH.	FORM. A ¹	
				Ex.	

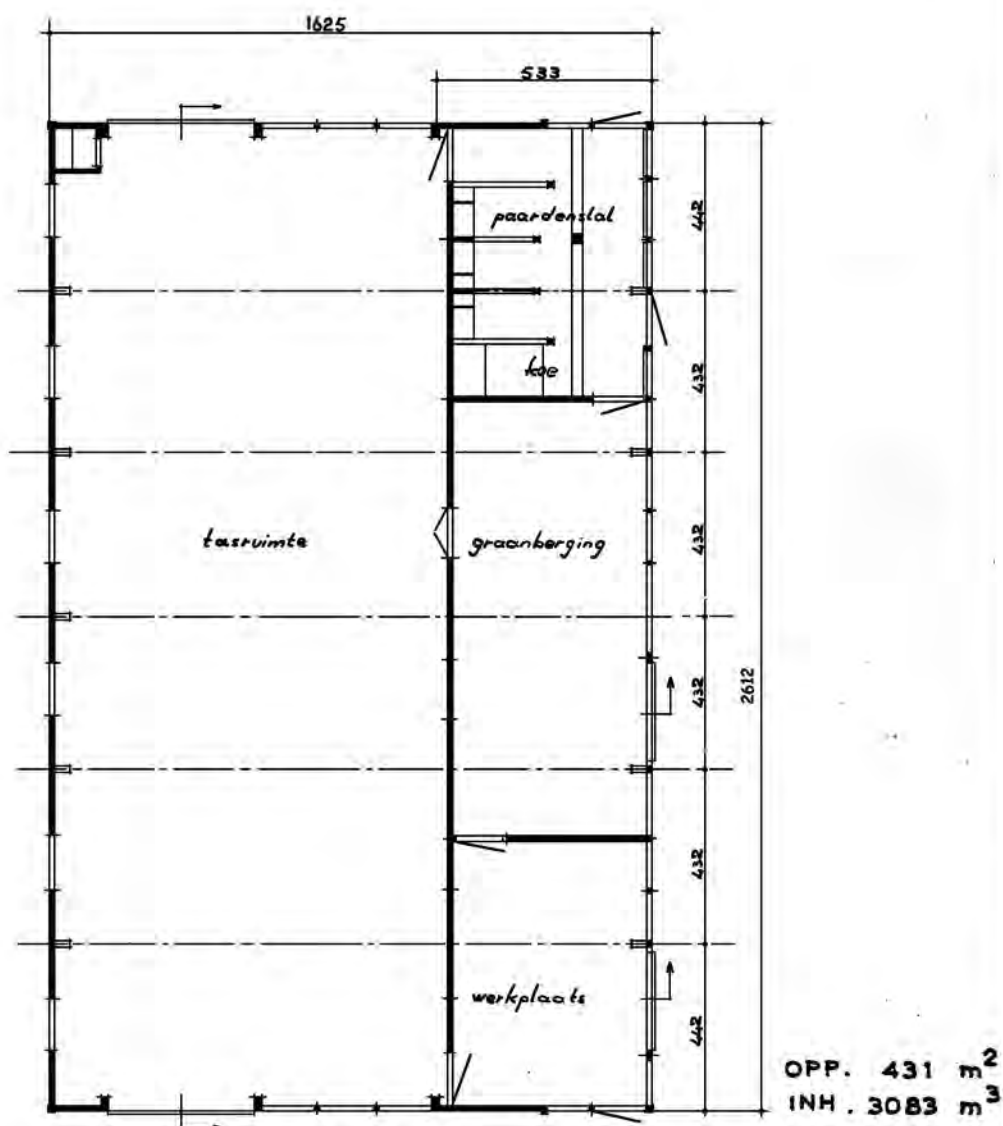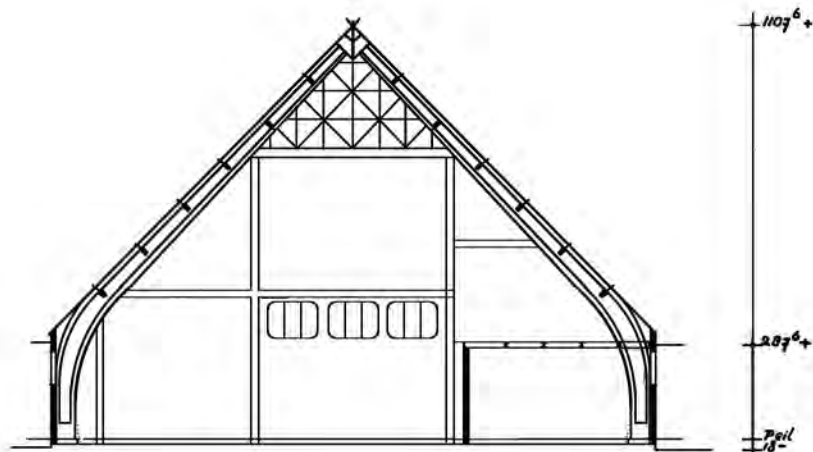

DIRECTIE VAN DE WIERINGERMEER (NOORDOOSTPOLDERWERKEN)								
BOUWKUNDIGE AFD.	DATUM:	8-10-1955	BETREFT. MONTAGE BOERDERIJ TYPE P. B 4					
	GETEK.	<i>Jeunissen.</i>						
	GECONTR.	<i>X</i>	36-0					
BOERDERIJENBOUW	GEZIEN.	<i>M.</i>	<small>P.B.6</small>	Ex.				
	SCHAAL.	1:200	<table border="1" style="width: 100%; border-collapse: collapse;"> <tr> <td style="text-align: center;">ARCH.</td> <td style="text-align: center;">FORM.</td> <td style="text-align: center;">STAMBOEK No.</td> </tr> <tr> <td style="text-align: center;"> </td> <td style="text-align: center;">A¹</td> <td style="text-align: center;">49095</td> </tr> </table>		ARCH.	FORM.	STAMBOEK No.	
ARCH.	FORM.	STAMBOEK No.						
	A¹	49095						

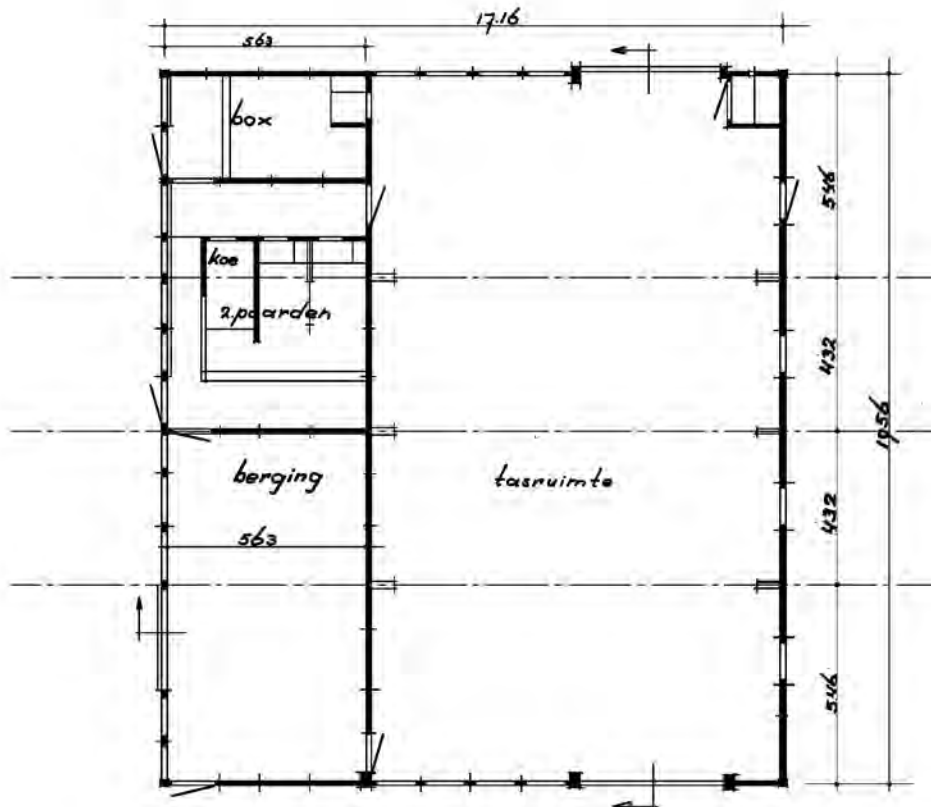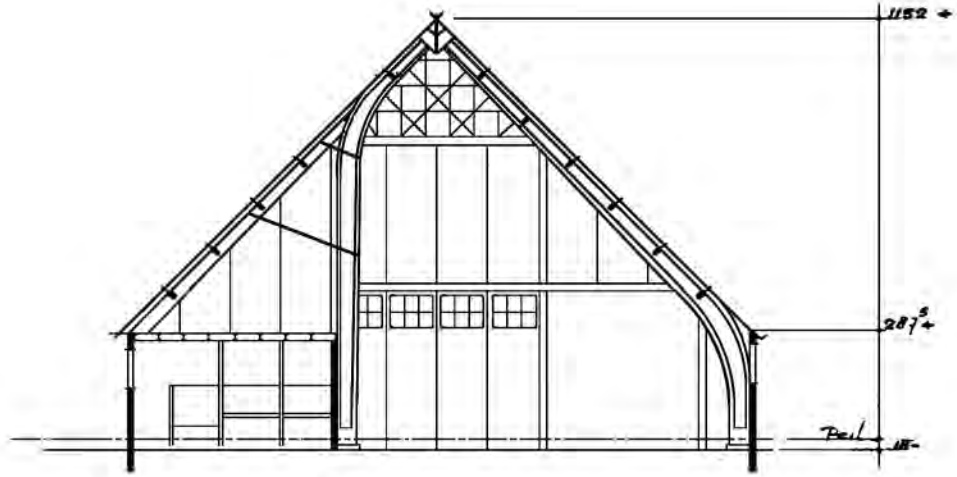

wanddikte is 13 o.m.

OPP. 340 m²
INH. 25-12 m³

DIRECTIE VAN DE WIERINGERMEER (NOORDOOSTPOLDERWERKEN)

BOUWKUNDIGE AFD.

DATUM: 12-10-1956

GETEK. *Jeursen.*

GECONTR. *X*

GEZIEN. *M.*

BETREFT.

MONTAGE BOERDERIJ

TYPE P. C I

24-0

BOERDERIJENBOUW

SCHAAL. 1:200

ARCH.



FORM.

A¹

STAMBOEK No.

49103



Ex.

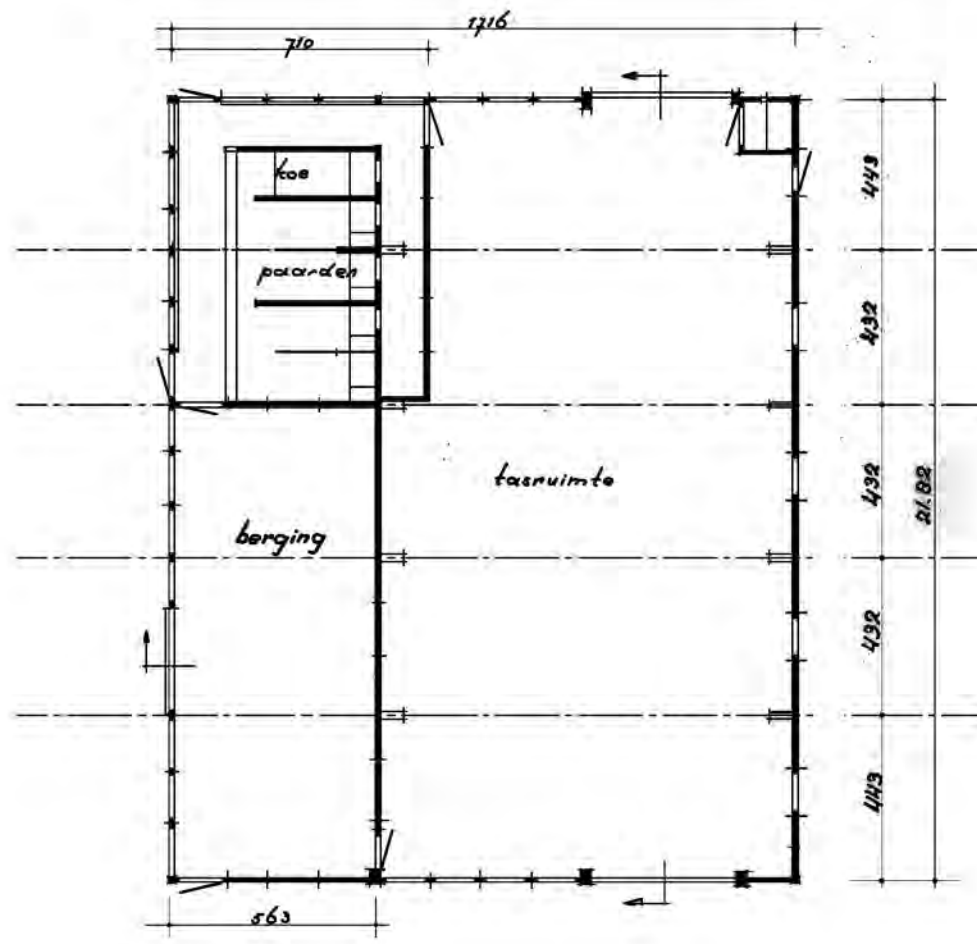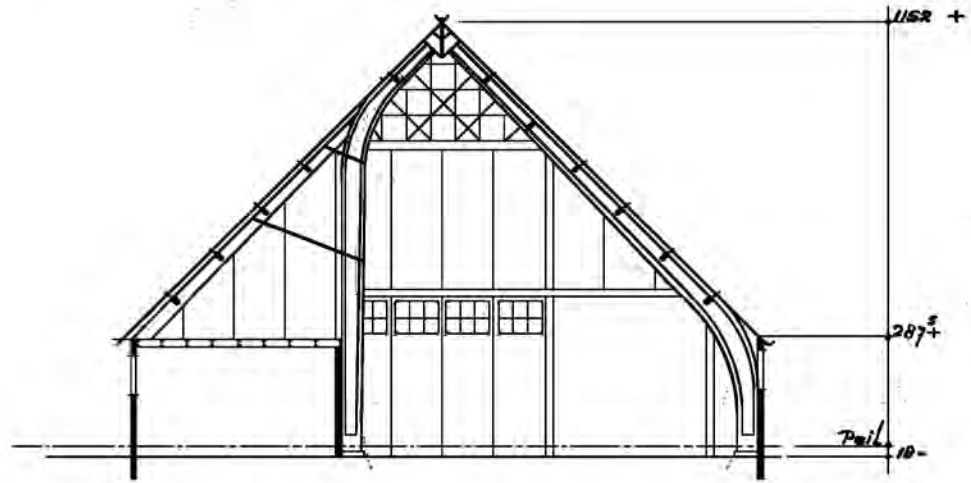

wanddikte 13 c.m.

OPP. 380 m²
INH. 2800 m³

DIRECTIE VAN DE WIERINGERMEER (NOORDOOSTPOLDERWERKEN)									
BOUWKUNDIGE AFD.	DATUM:	12-10-1955	BETREFT.						
	GETEK.	<i>Jeunissen</i>	MONTAGE BOERDERIJ					30-0	
	GECONTR.	<i>[Signature]</i>	TYPE P. C 2						
BOERDERIJENBOUW	GEZIEN.	<i>[Signature]</i>							
	SCHAAL.	1:200	ARCH.	FORM.	STAMBOEK No.	Ex.			
				A ¹	49102				

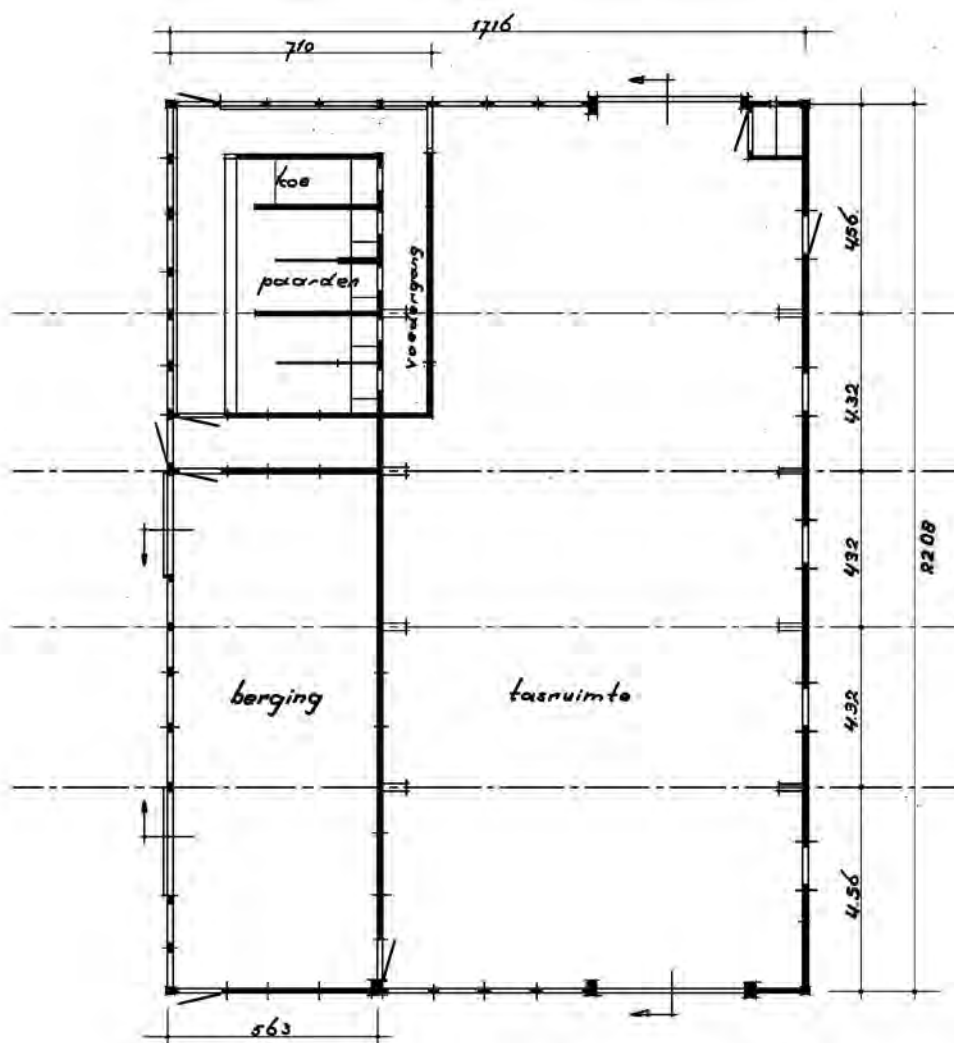
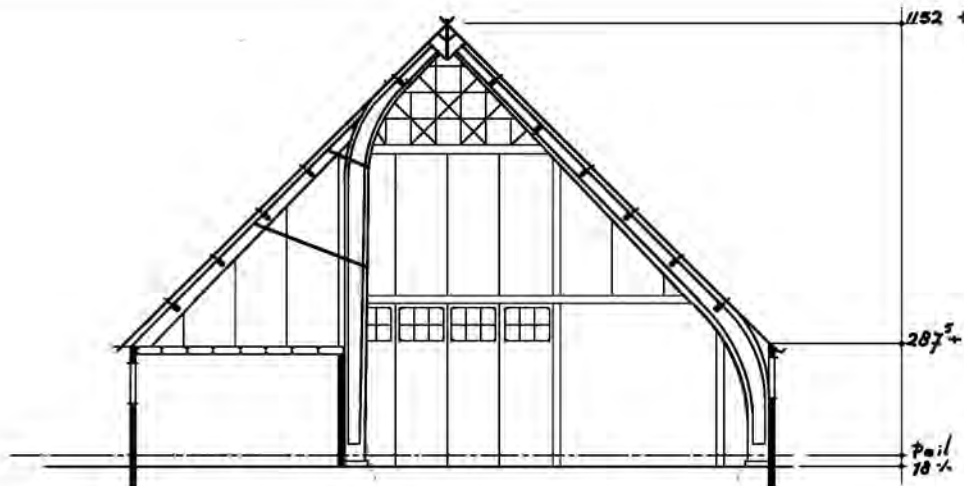


wanddikte 13 c.m.

OPP 415 m²
INH 3063 m³

DIRECTIE VAN DE WIERINGERMEER (NOORDOOSTPOLDERWERKEN)



BOUWKUNDIGE AFD.	DATUM:	12-10-1956	BETREFT.		36-0
	GETEK.	Jeunssen.	MONTAGE	BOERDERIJ	
BOERDERIJENBOUW	GECONTR.	<i>[Signature]</i>	TYPE	P. C 3	Ex.
	GEZIEN.	<i>[Signature]</i>	ARCH.	FORM.	
	SCHAAL.	1:200		A ¹	

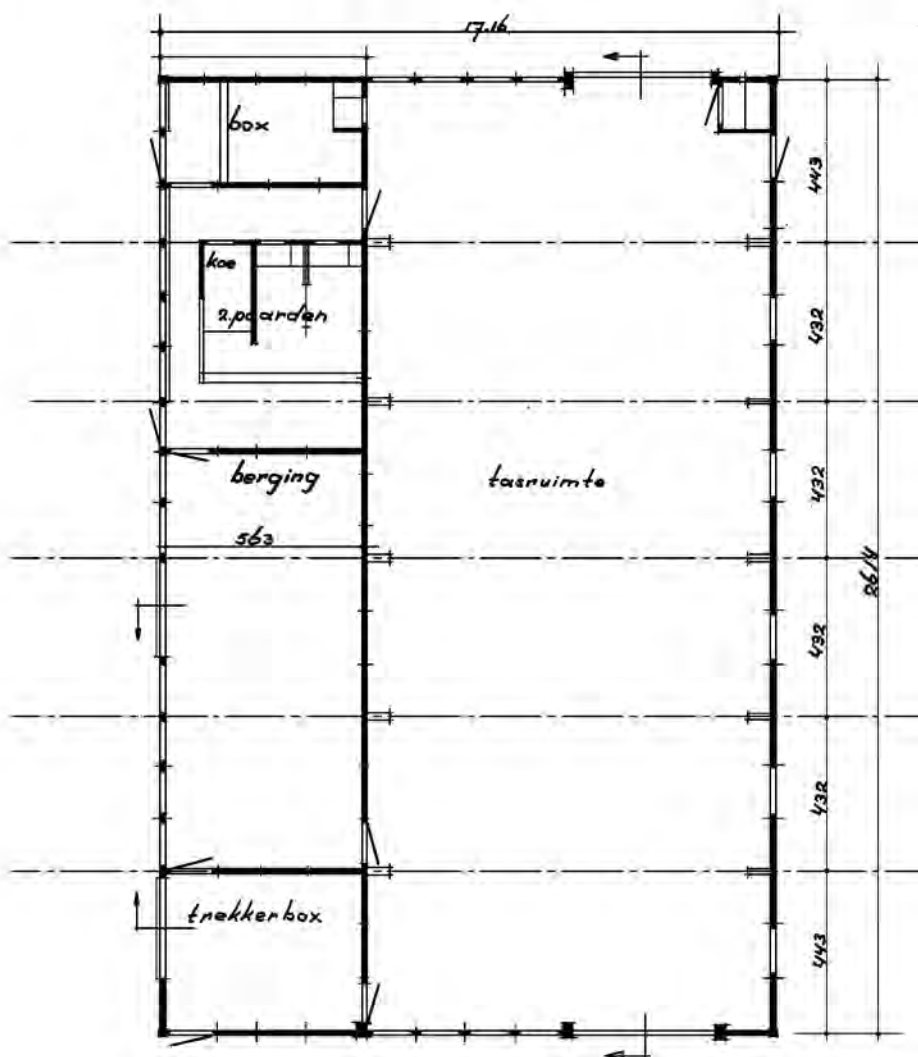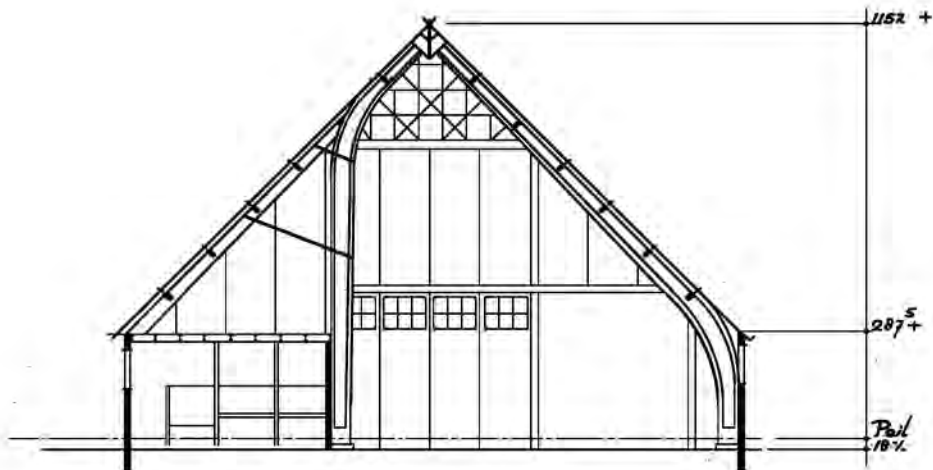

vanddikte - 13 s.m.



OPP 454 m²
INH 3351 m³

DIRECTIE VAN DE WIERINGERMEER (NOORDOOSTPOLDERWERKEN)									
BOUWKUNDIGE AFD.	DATUM:	11-10-1955	BETREFT.			42-0			
	GETEK.	Teurser.	MONTAGE BOERDERIJ						
	GECONTR.	<i>X</i>	TYPE P. C 4						
BOERDERIJENBOUW	GEZIEN.	<i>M.</i>							
	SCHAAL.	1:200	ARCH.	FORM.	STAMBOEK No.	Ex.			
				A ¹	49100				

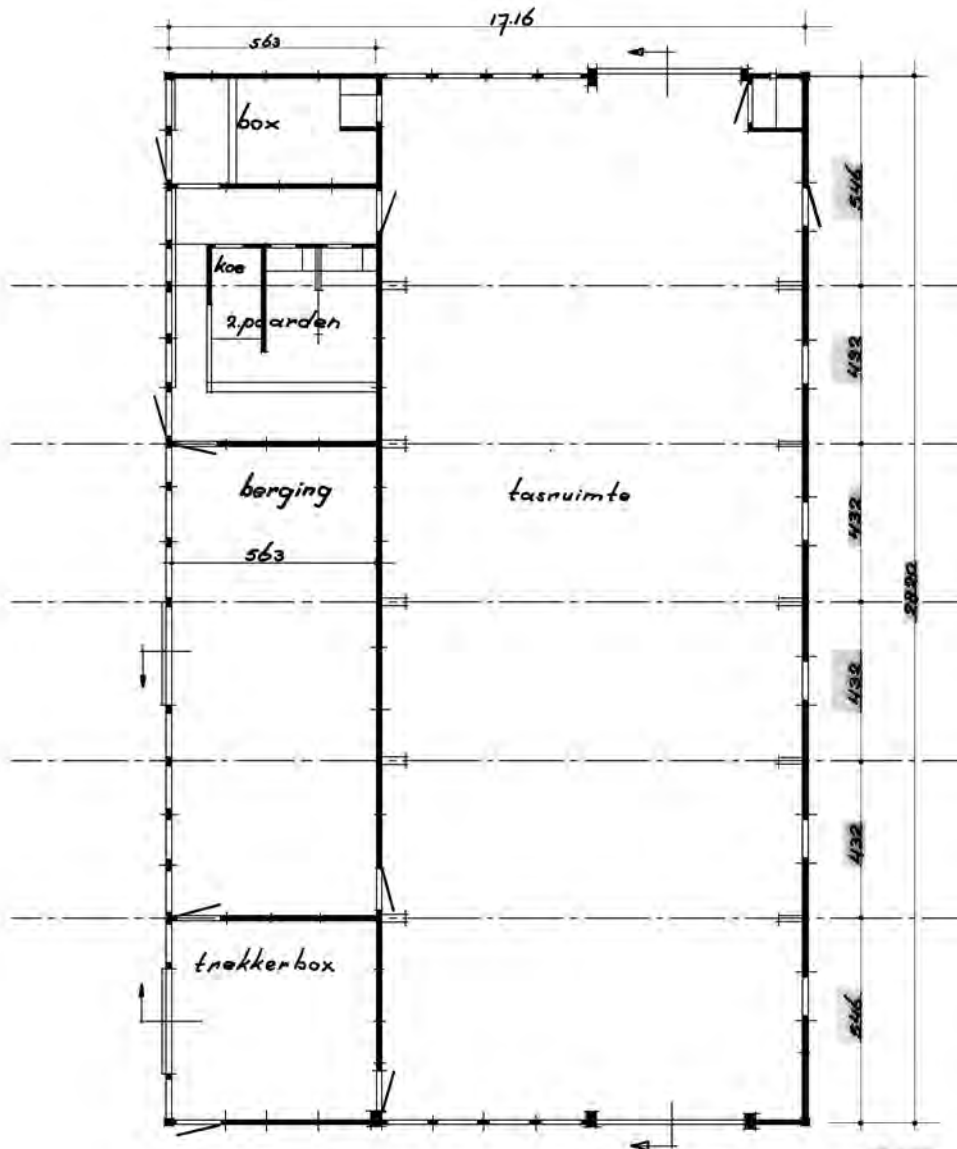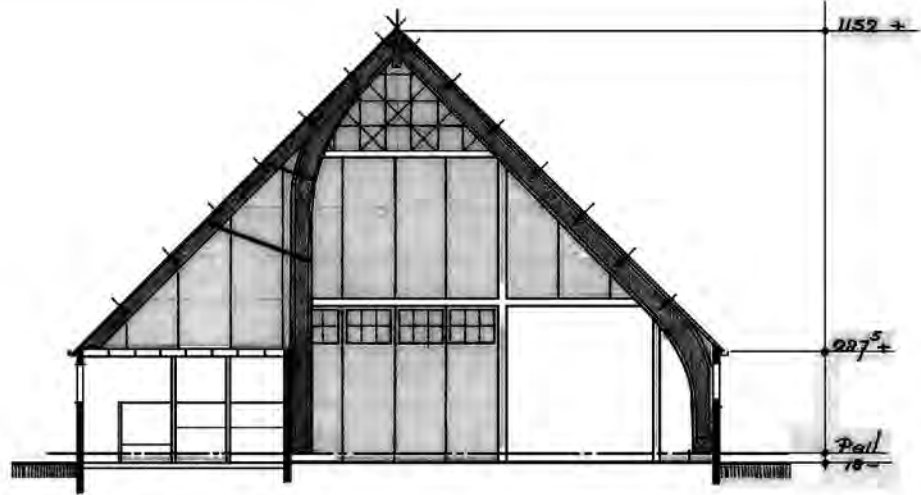



OPP 400 m²
INH 3614 m³

DIRECTIE VAN DE WIERINGERMEER (NOORDOOSTPOLDERWERKEN)						
BOUWKUNDIGE AFD.	DATUM:	11-10-1955	BETREFT.		48-0	
	GETEK.	Jeurser.	MONTAGE BOERDERU			
BOERDERJENBOUW	GECONTR.	<i>[Signature]</i>	TYPE P. C 5		Ex.	
	GEZIEN.	<i>[Signature]</i>	ARCH.	FORM. A ¹		STAMBOEK No. 49099
	SCHAAL.	1:200				

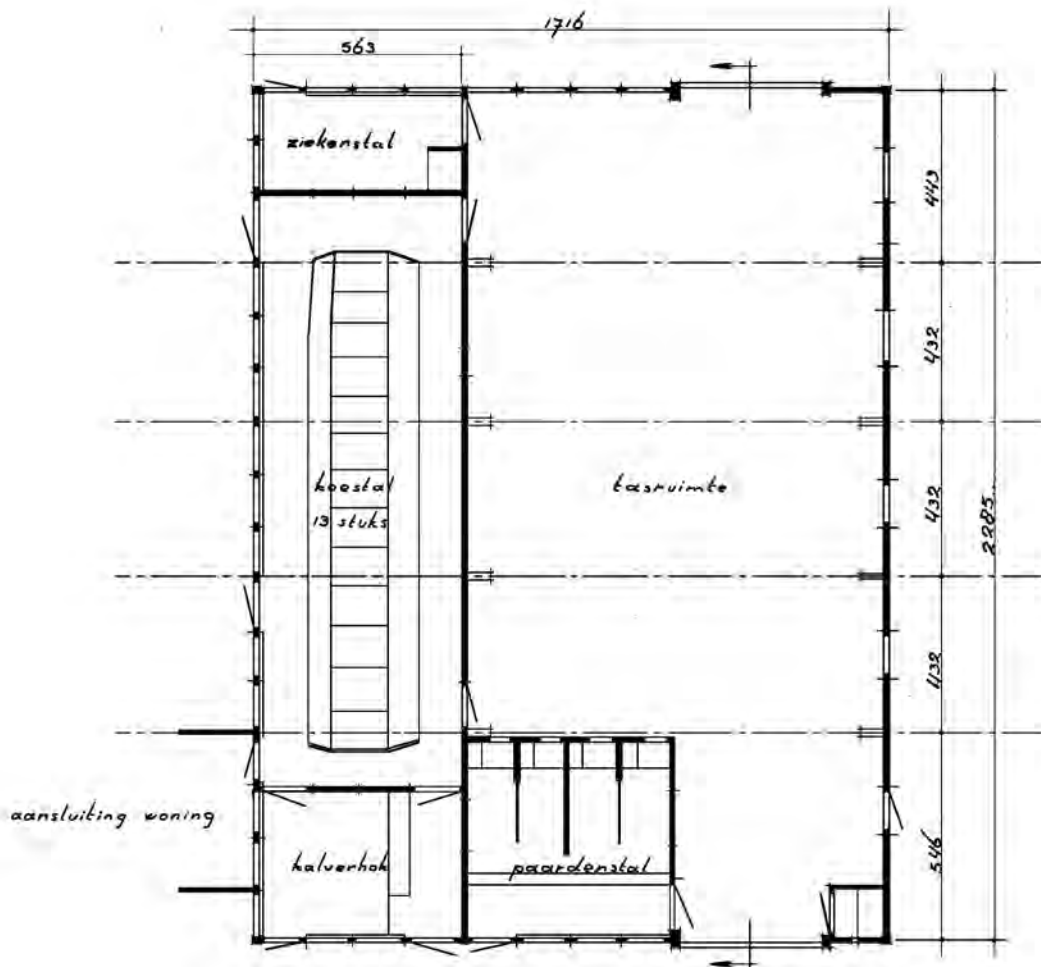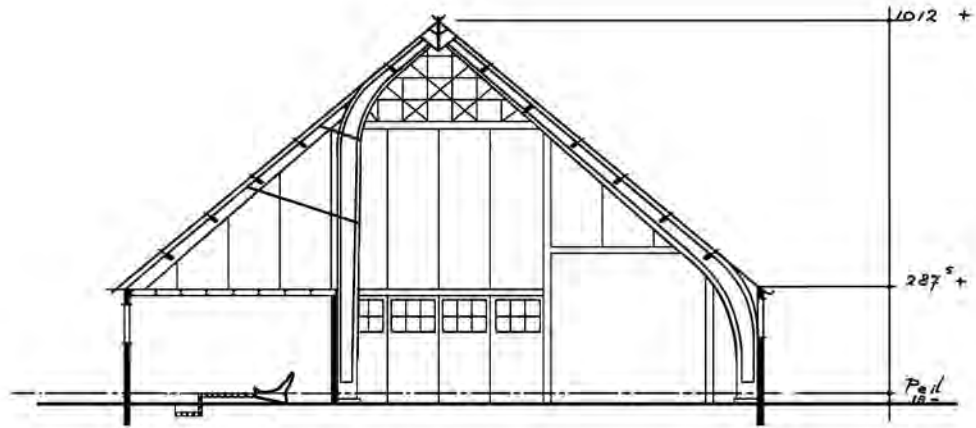



OPP 397 m²
INH 2653 m³

DIRECTIE VAN DE WIERINGERMEER (NOORDOOSTPOLDERWERKEN)					
BOUWKUNDIGE AFD.	DATUM:	17-10-1955	BETREFT.		24-1
	GETEK.	<i>Jeursen.</i>	MONTAGE BOERDERIJ		
	GECONTR.	<i>X</i>	TYPE P. D 6		
BOERDERIJENBOUW	GEZIEN.	<i>M.</i>	ARCH.	FORM.	STAMBOEK No.
	SCHAAL.	1:200		A 1	49788
					Ex.

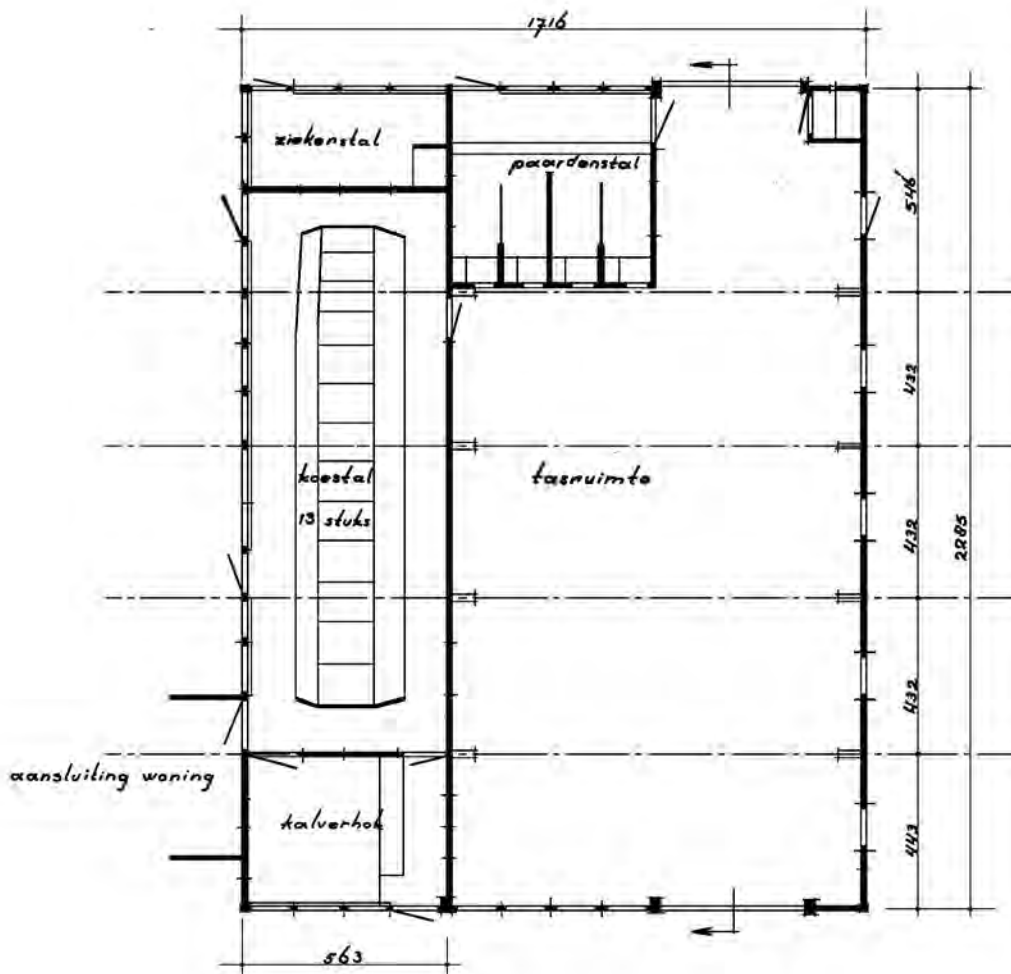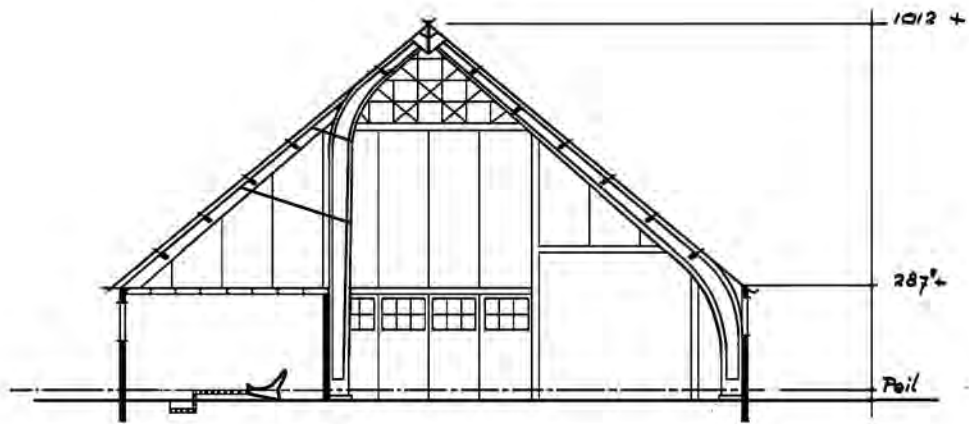



OPP 397 m²
INH 2653 m³

DIRECTIE VAN DE WIERINGERMEER (NOORDOOSTPOLDERWERKEN)						
BOUWKUNDIGE AFD.	DATUM:	22-5-1955	BETREFT.		24-1	
	GETEK.	<i>Jeursen.</i>	MONTAGE BOERDERIJ			
BOERDERIJENBOUW	GECONTR.	<i>X</i>	TYPE R D 7		Ex.	
	GEZIEN.	<i>M.</i>	ARCH.	FORM.		STAMBOEK No.
	SCHAAL.	1:200		A ¹		50518

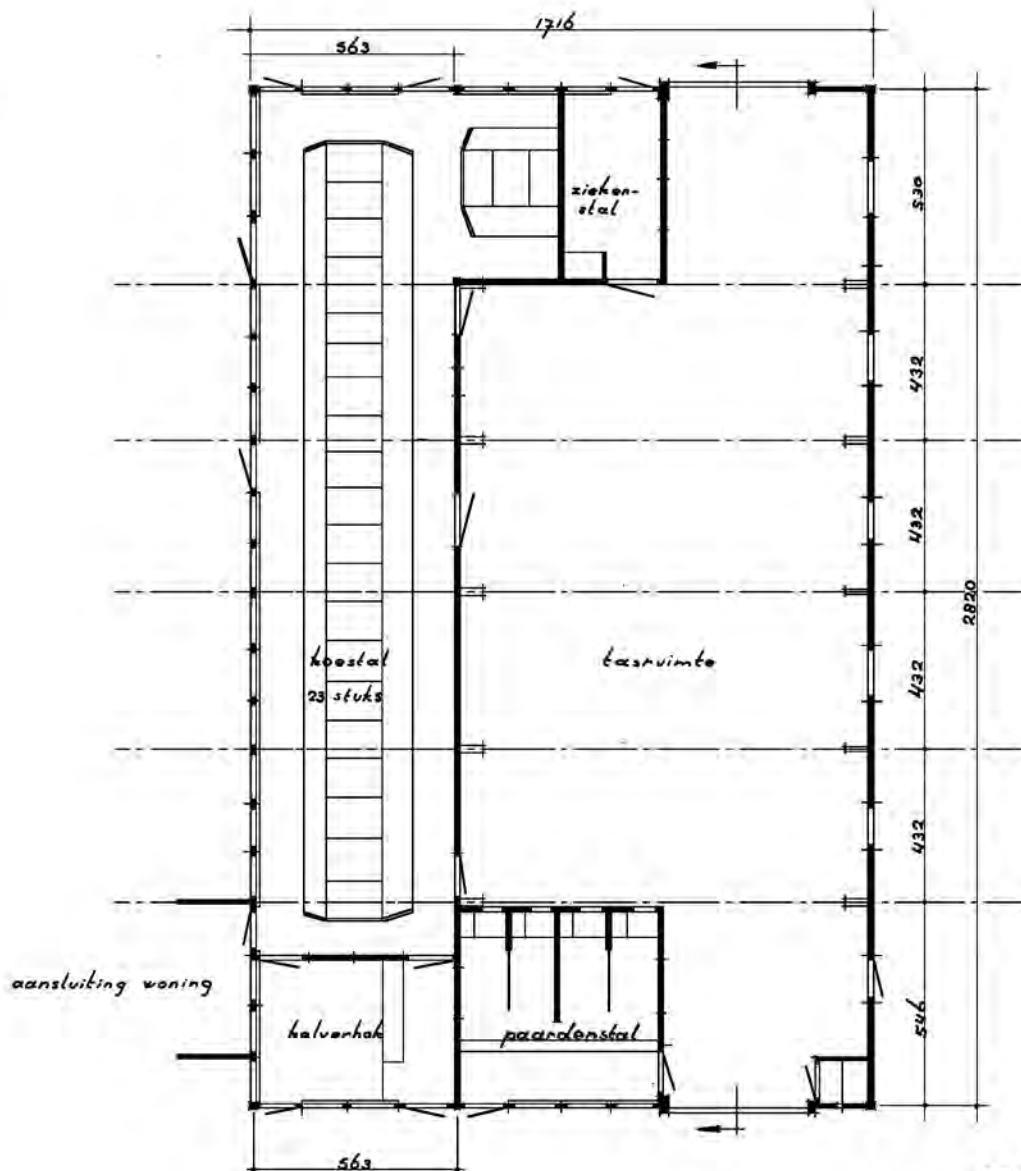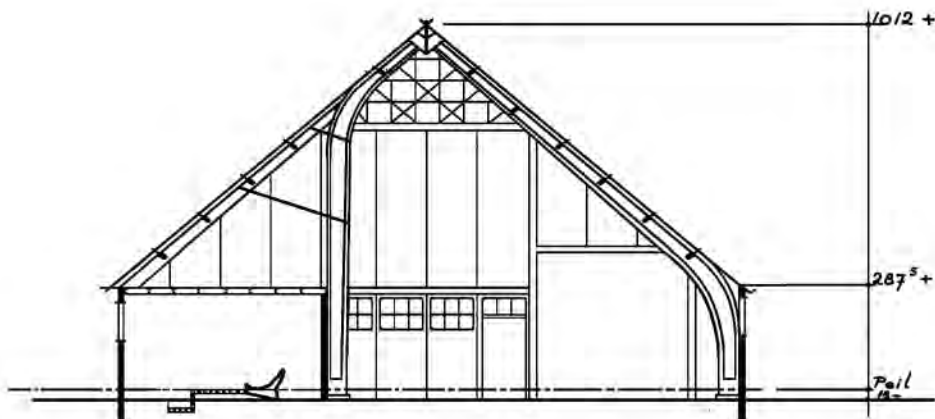



OPP 490 m²
INH 3614 m³

DIRECTIE VAN DE WIERINGERMEER (NOORDOOSTPOLDERWERKEN)							
BOUWKUNDIGE AFD.	DATUM:	15-10-1955	BETREFT.		MONTAGE BOERDERIJ TYPE P. D 8	24-2	Ex.
	GETEK.	Jeurssen.					
	GECONTR.	<i>[Signature]</i>					
BOERDERIJENBOUW	GEZIEN.	<i>[Signature]</i>	ARCH.	FORM.	STAMBOEK No.		
	SCHAAL.	1:200		A ¹	49784		

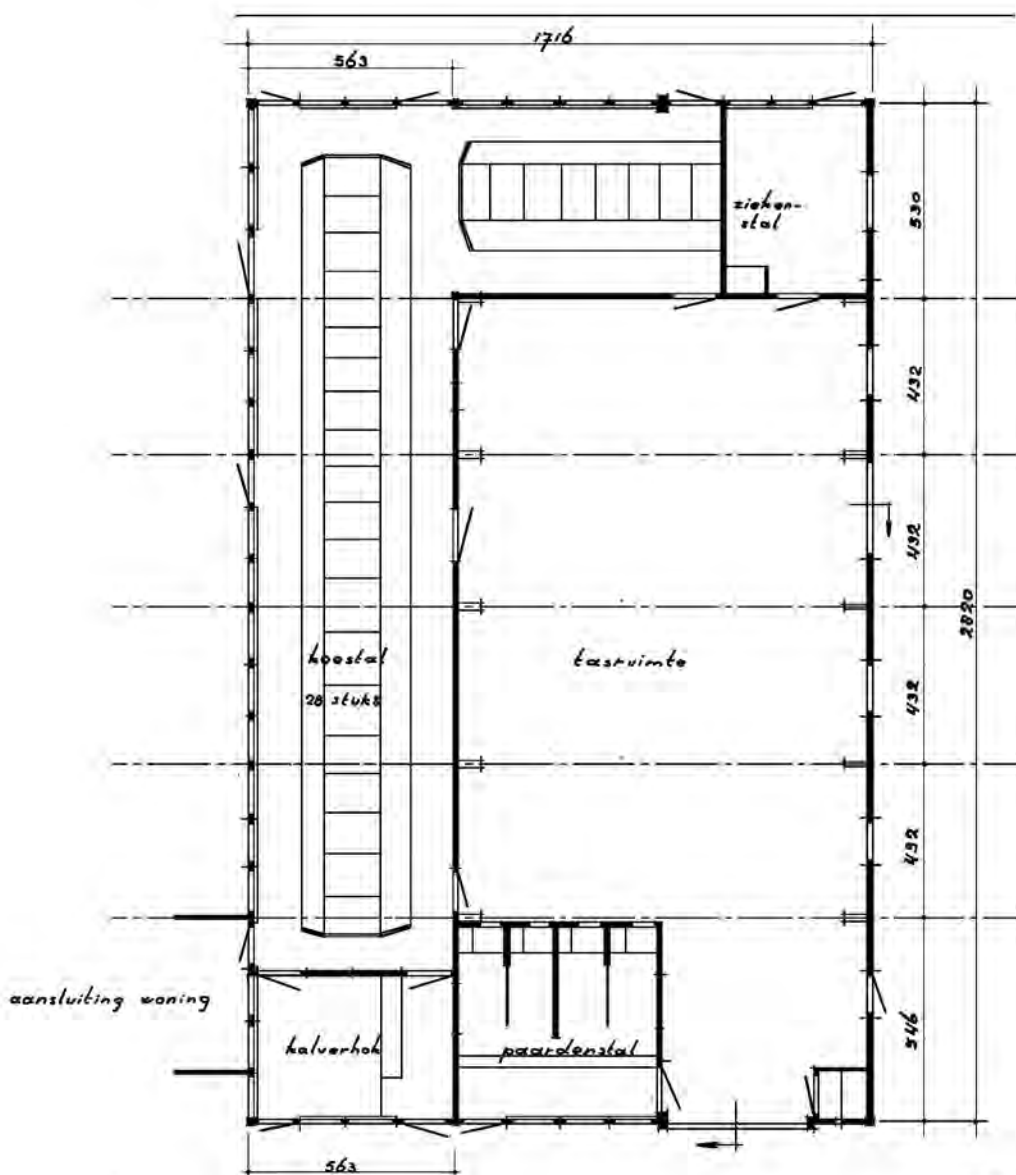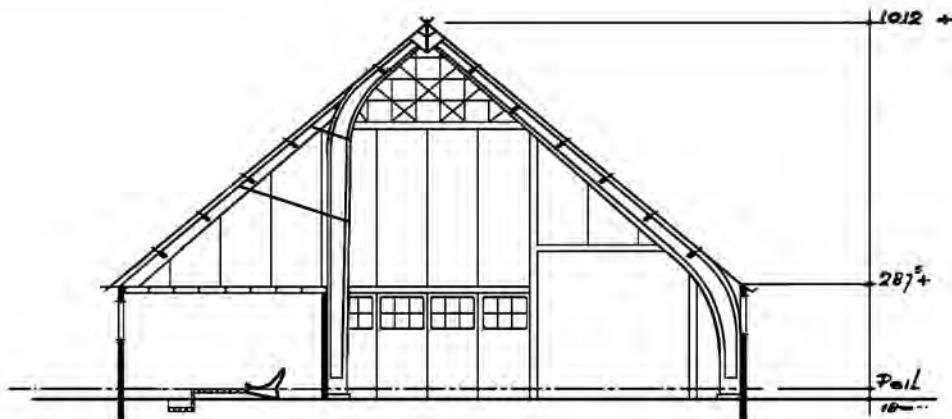



OPP. 490 m²
INH. 3614 m³

DIRECTIE VAN DE WIERINGERMEER (NOORDOOSTPOLDERWERKEN)					
BOUWKUNDIGE AFD.	DATUM:	17-10-1955	BETREFT.		24-3 24-4
	GETEK.	<i>Jeursen.</i>	MONTAGE	BOERDERIJ	
	GECONTR.	<i>[Signature]</i>	TYPE	P.D9	
BOERDERIJENBOUW	GEZIEN.	<i>[Signature]</i>			STAMBOEK No.
	SCHAAL.	1:200	ARCH.	FORM.	49787
				A ¹	Ex.

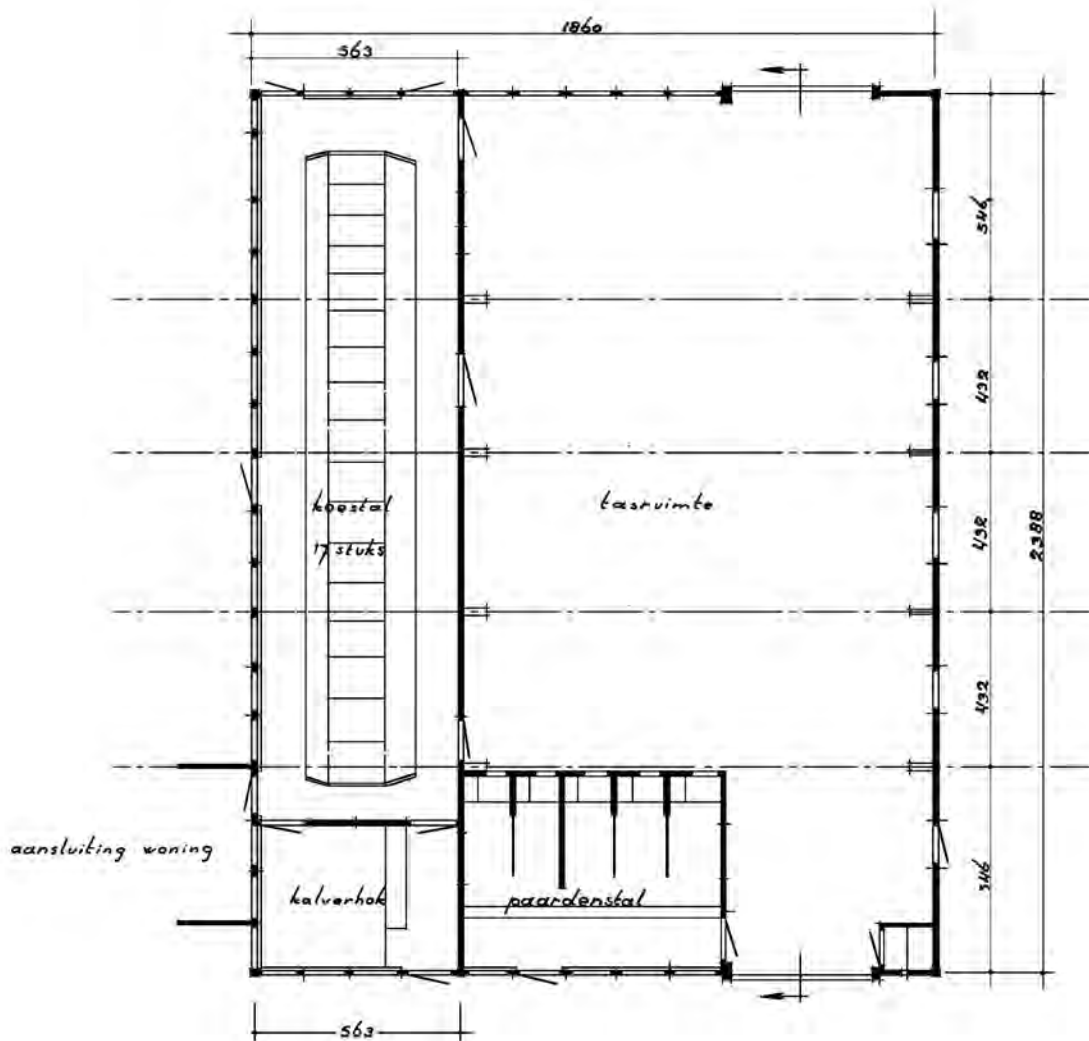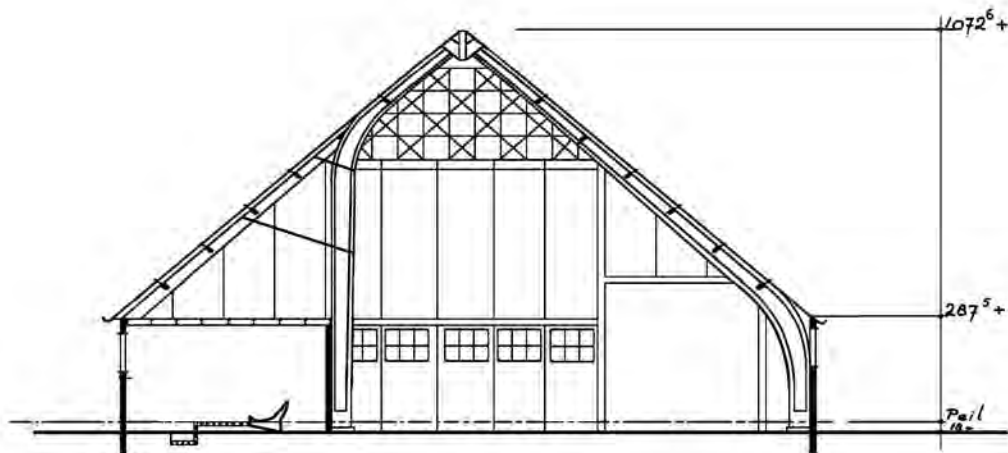



OPP. 450 m²
 INH. 3139 m³

DIRECTIE VAN DE WIERINGERMEER (NOORDOOSTPOLDERWERKEN)							
BOUWKUNDIGE AFD.	DATUM:	13-10-1955	BETREFT.			MONTAGE BOERDERIJ TYPE P. E I O	30-1
	GETEK.	Jeursen.					
	GECONTR.	<i>[Signature]</i>					
BOERDERIJENBOUW	GEZIEN.	<i>[Signature]</i>				ARCH. FORM.	STAMBOEK No.
	SCHAAL.	1:200				A ¹	49110

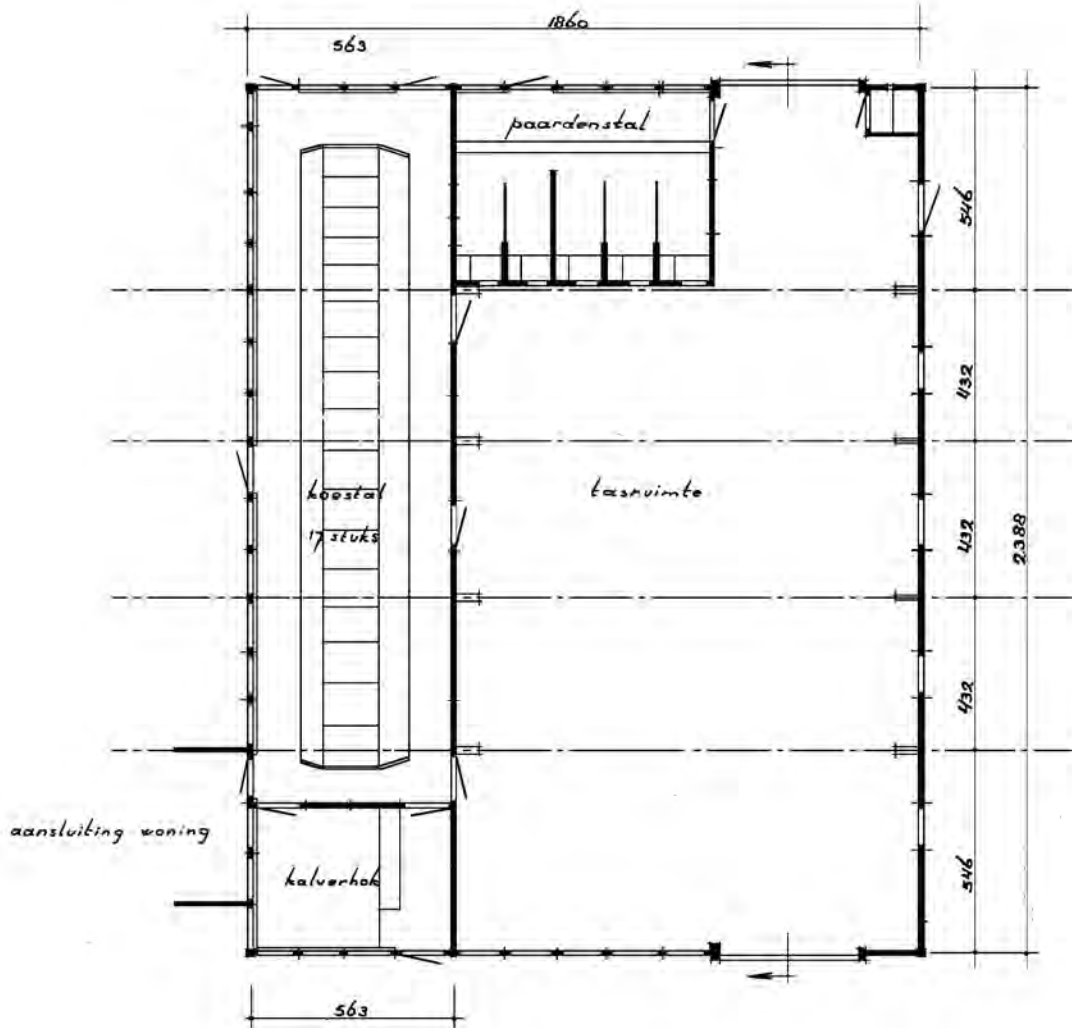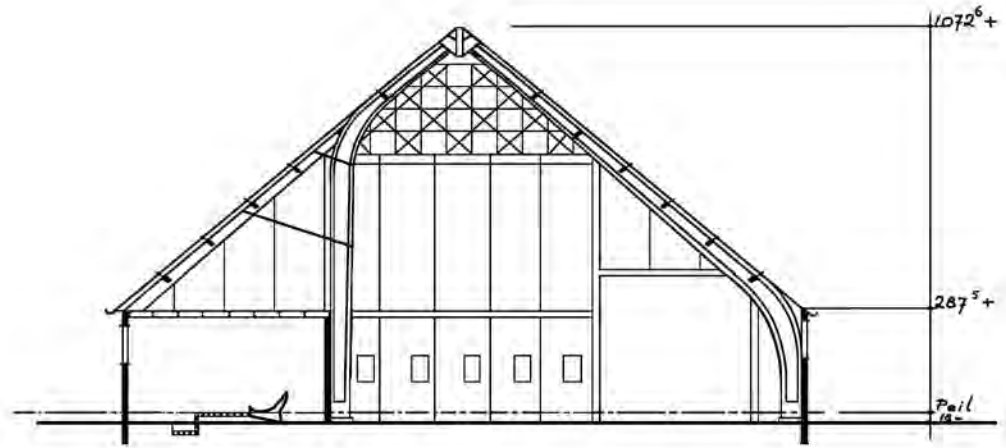

OPP. 450 m²
INH. 3139 m³

DIRECTIE VAN DE WIERINGERMEER (NOORDOOSTPOLDERWERKEN)					
BOUWKUNDIGE AFD.	DATUM:	22-5-1956	BETREFT.		30-1
	GETEK.	<i>Jeursen.</i>	MONTAGE BOERDERU		
	GECONTR.	<i>X</i>	TYPE P. E II		
BOERDERIJENBOUW	GEZIEN.	<i>M.</i>	ARCH.	FORM.	STAMBOEK No.
	SCHAAL.	1:200		A ¹	50519
					Ex.

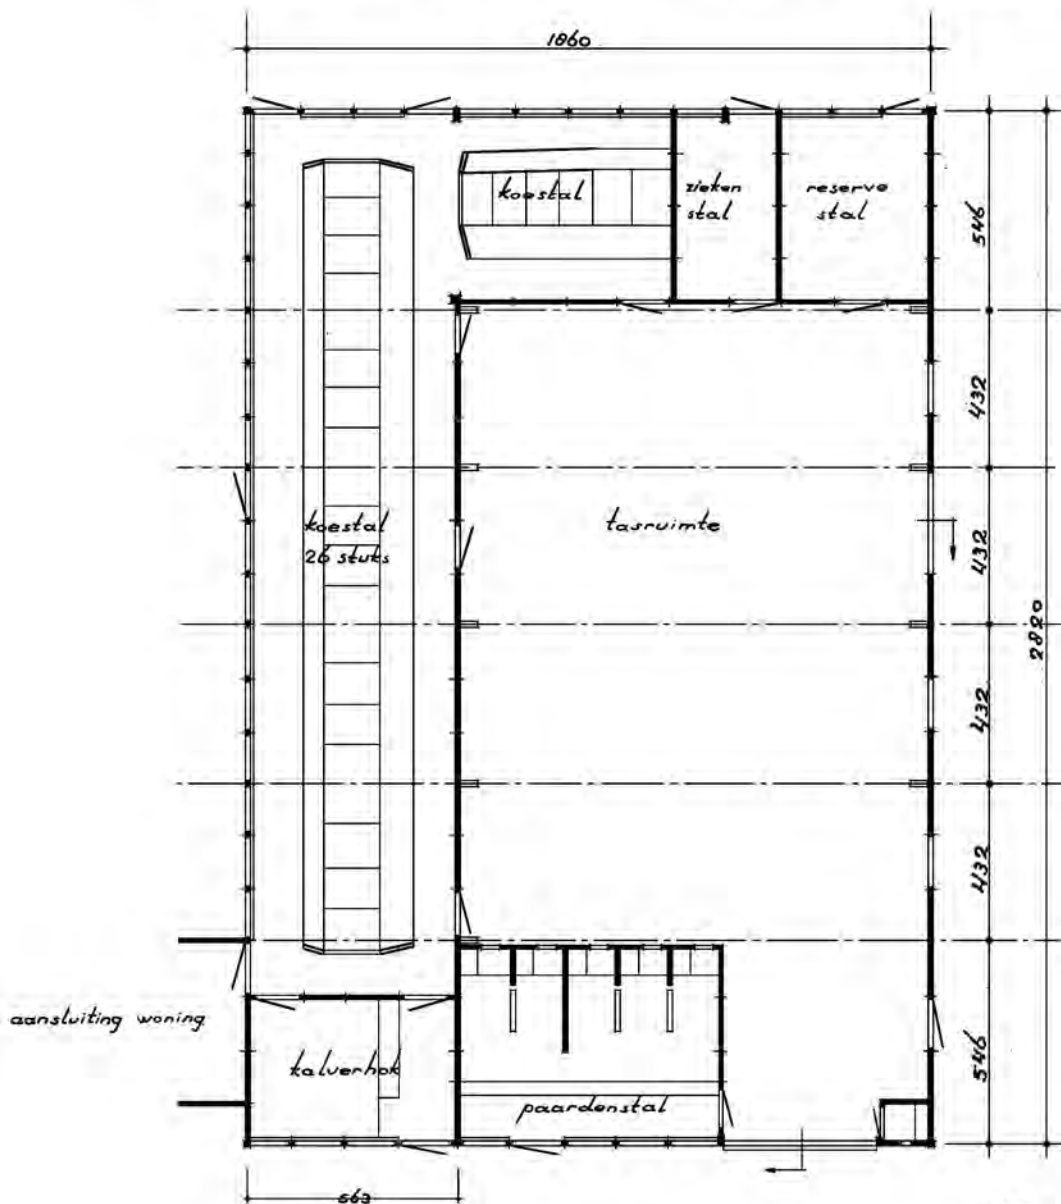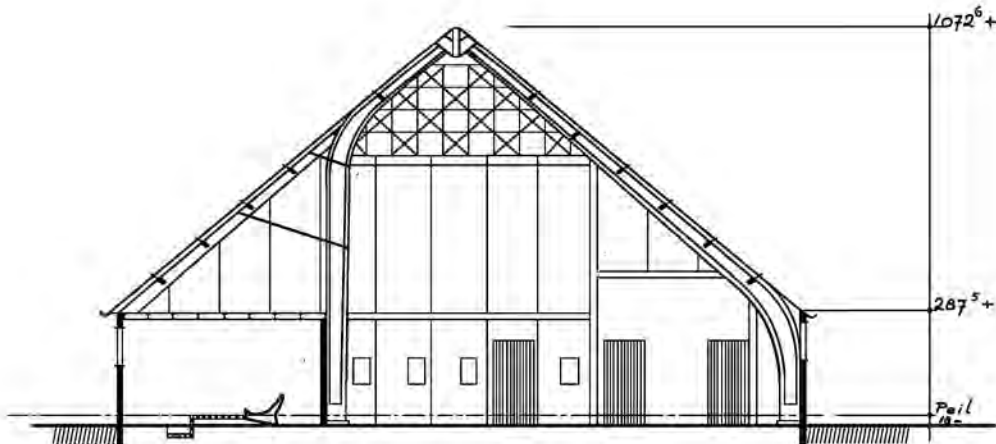

OPP. 531 m²
INH. 3704 m³

DIRECTIE VAN DE WIERINGERMEER (NOORDOOSTPOLDERWERKEN)

BOUWKUNDIGE AFD.

DATUM: 13-10-1955
GETEK. *Jeursen.*
GECONTR. *[Signature]*
GEZIEN. *[Signature]*

BETREFT.
MONTAGE BOERDERIJ
TYPE P. E12

30-2



BOERDERIJENBOUW

SCHAAL. 1:200

ARCH. FORM. A¹



STAMBOEK No. 49109

Ex.

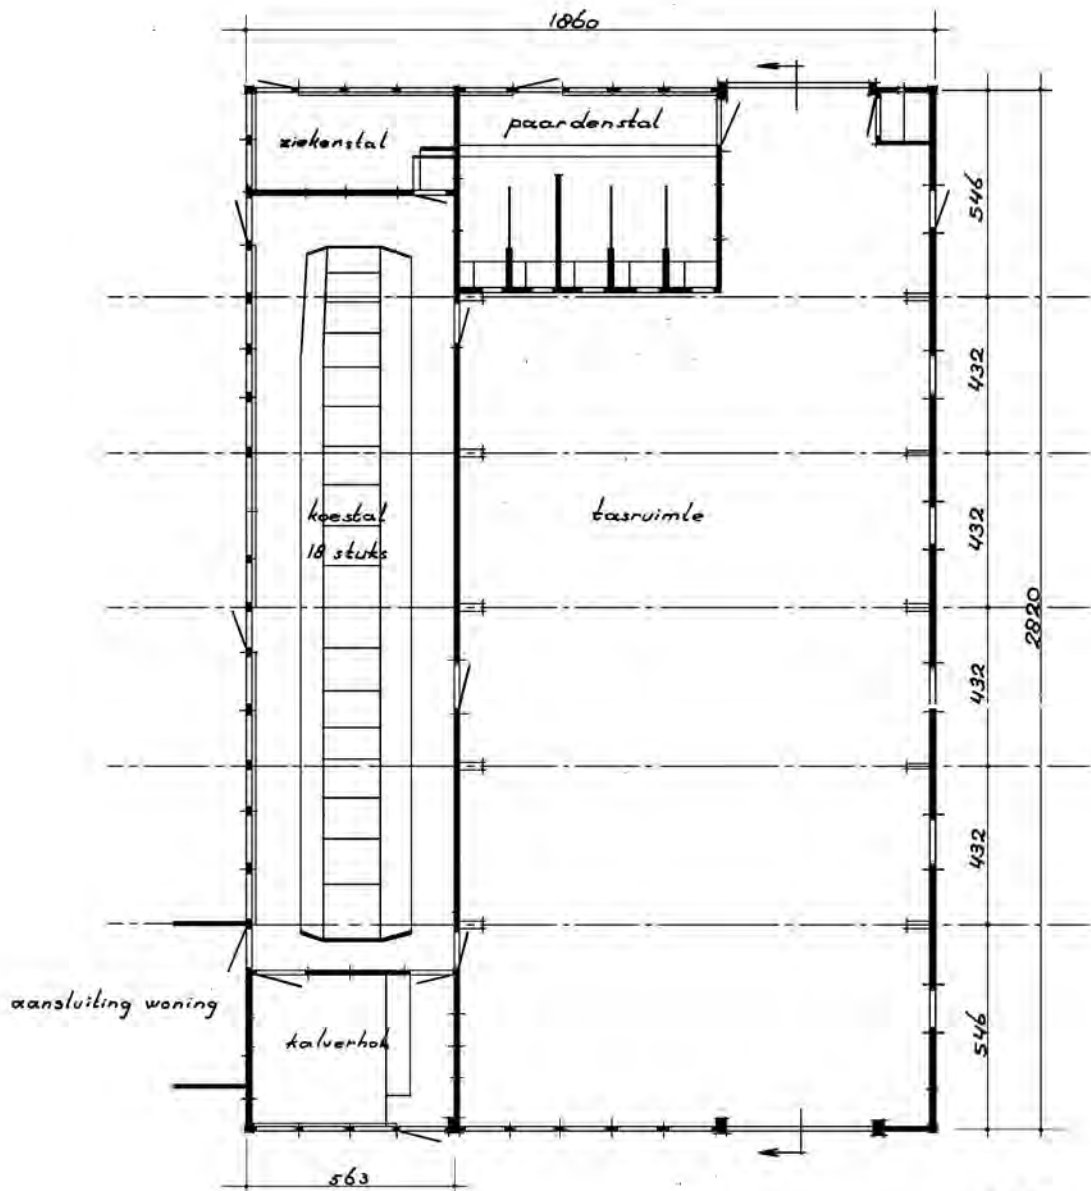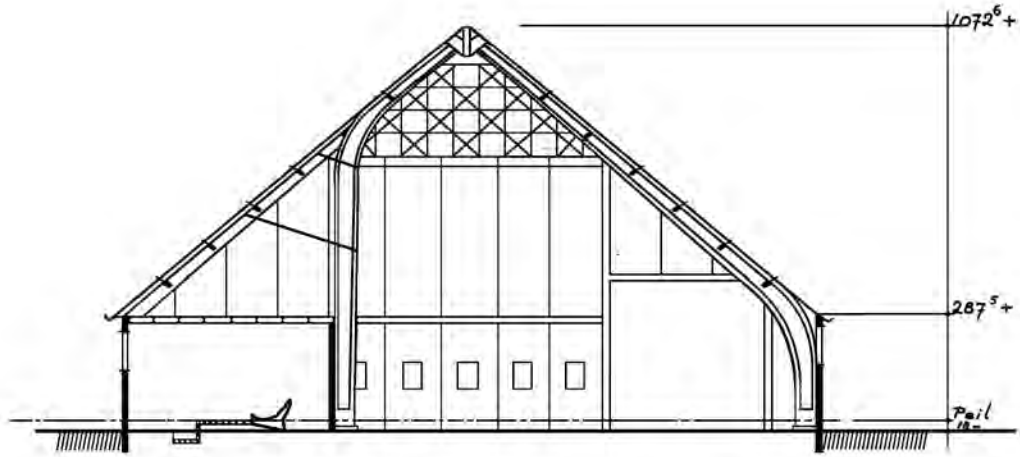

OPP. 531 m²
INH. 3704 m³



DIRECTIE VAN DE WIERINGERMEER (NOORDOOSTPOLDERWERKEN)					
BOUWKUNDIGE AFD.	DATUM:	17-10-1955	BETREFT.		36-1
	GETEK.	<i>Jeursen.</i>	MONTAGE BOERDERU		
BOERDERUENBOUW	GECONTR.	<i>[Signature]</i>	TYPE P. E 13		ARCH. FORM. STAMBOEK No. Ex. A ¹ 49789
	GEZIEN.	<i>M.</i>	SCHAAL. 1:200		

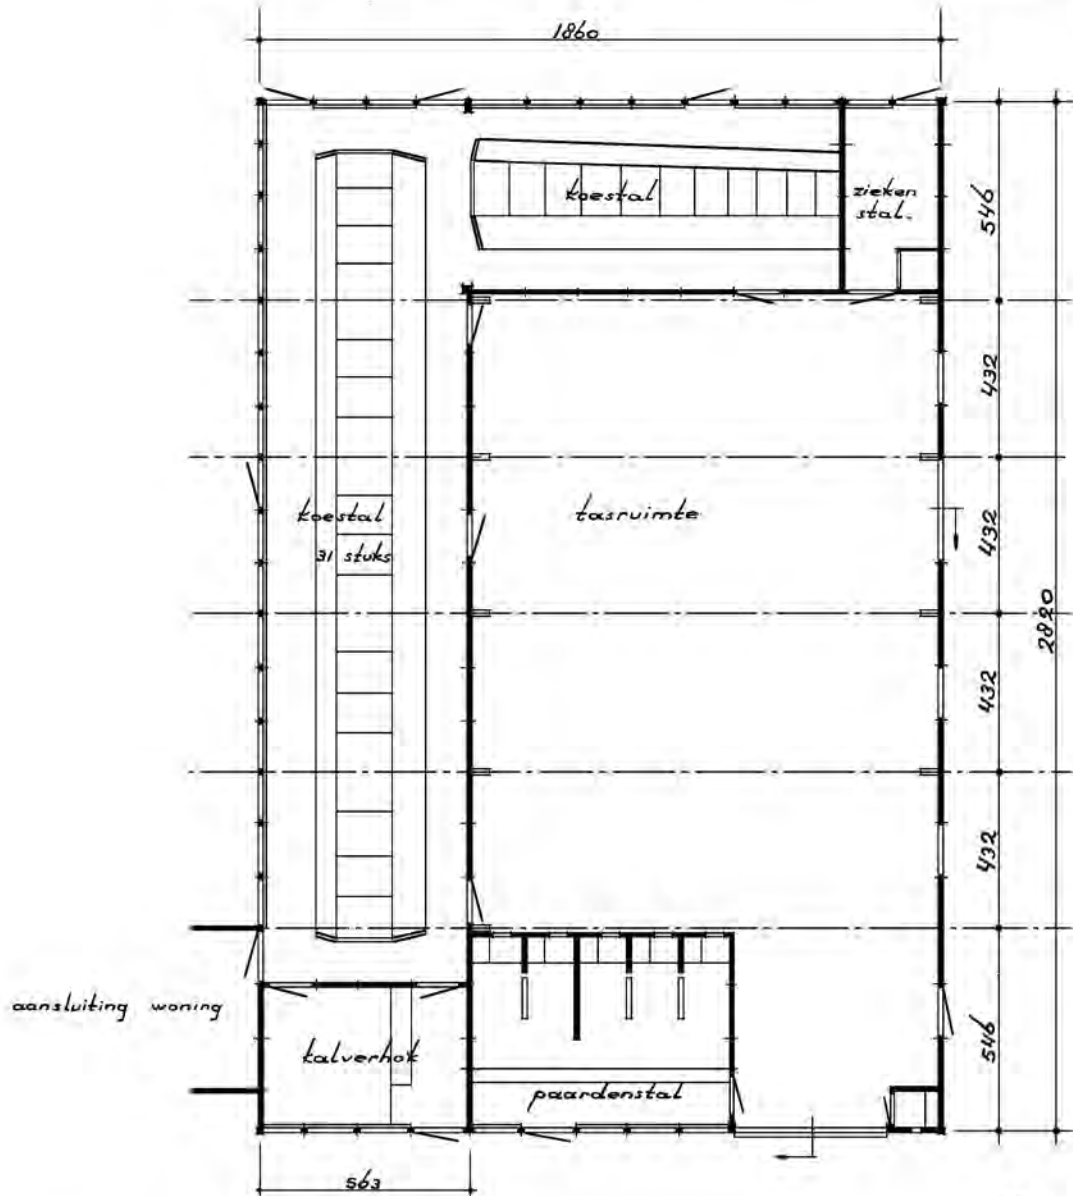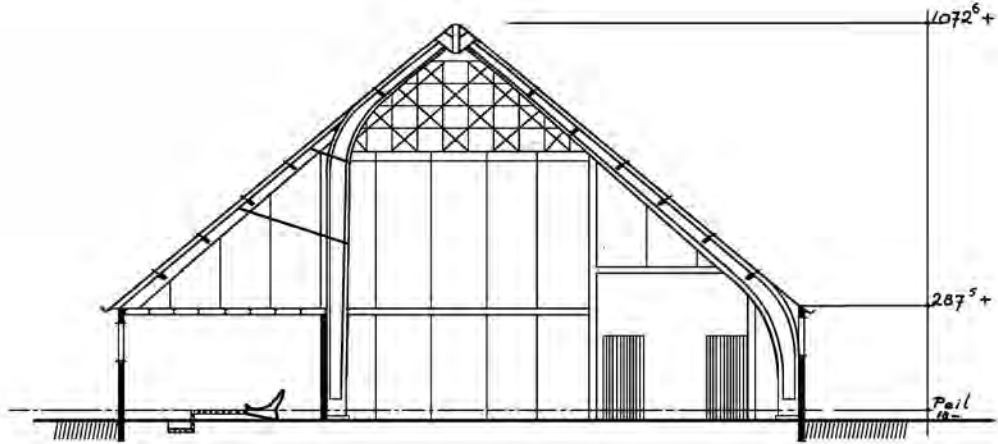

OPP . 531 m²
INH . 3704 m³



DIRECTIE VAN DE WIERINGERMEER (NOORDOOSTPOLDERWERKEN)

BOUWKUNDIGE AFD.	DATUM:	18-10-1955	BETREFT.		36-2	
	GETEK.	Jeursen.	MONTAGE BOERDERU			
	GECONTR.	<i>[Signature]</i>	TYPE P. E I 4			
BOERDERIJENBOUW	GEZIEN.	<i>[Signature]</i>	ARCH.	FORM.	STAMBOEK No.	Ex.
	SCHAAL.	1:200		A ¹	4 9793	

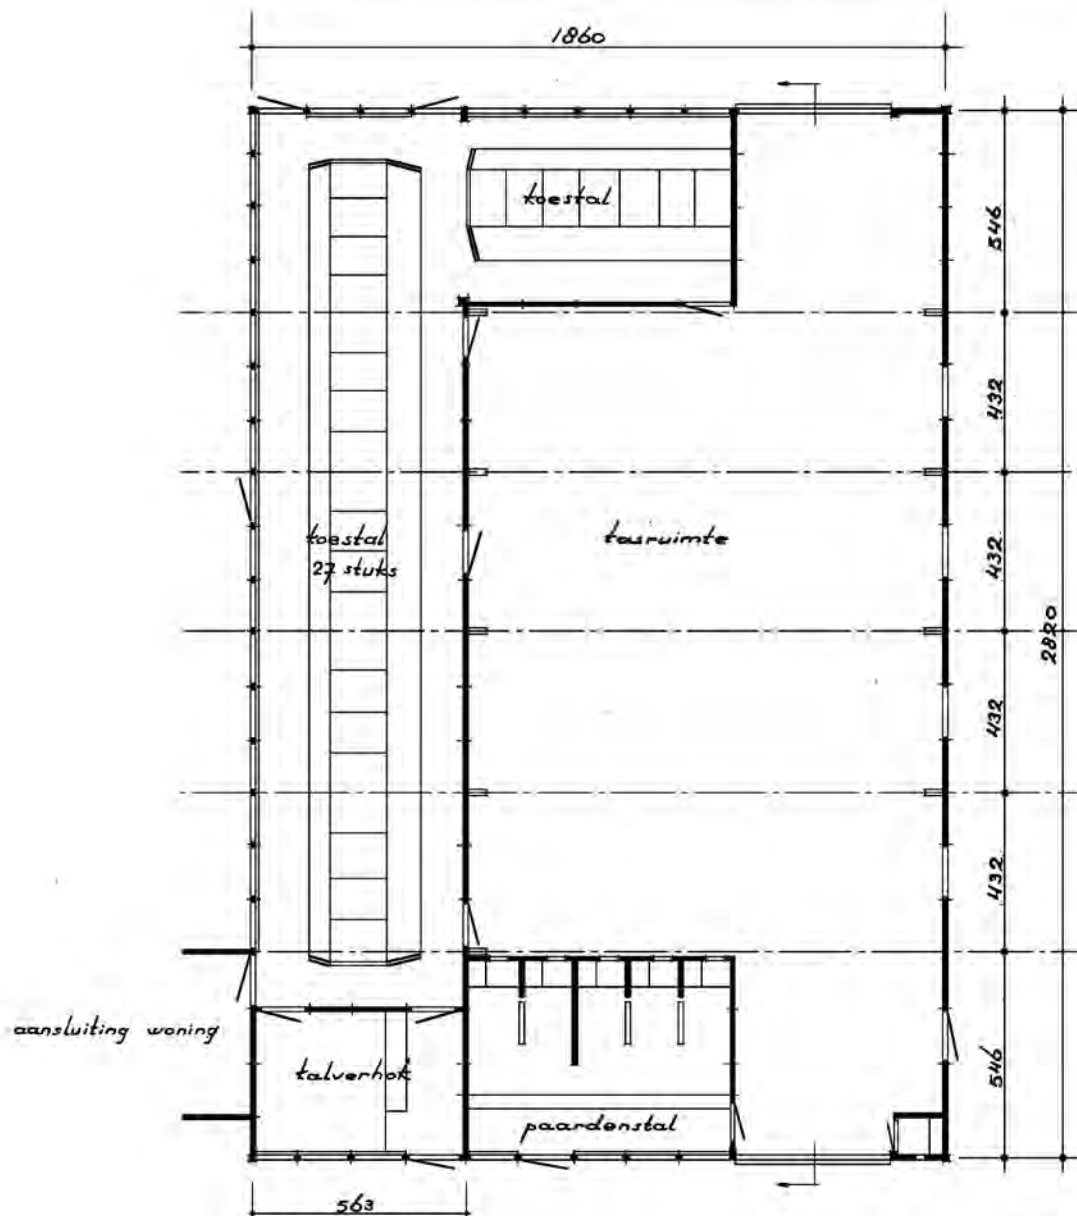
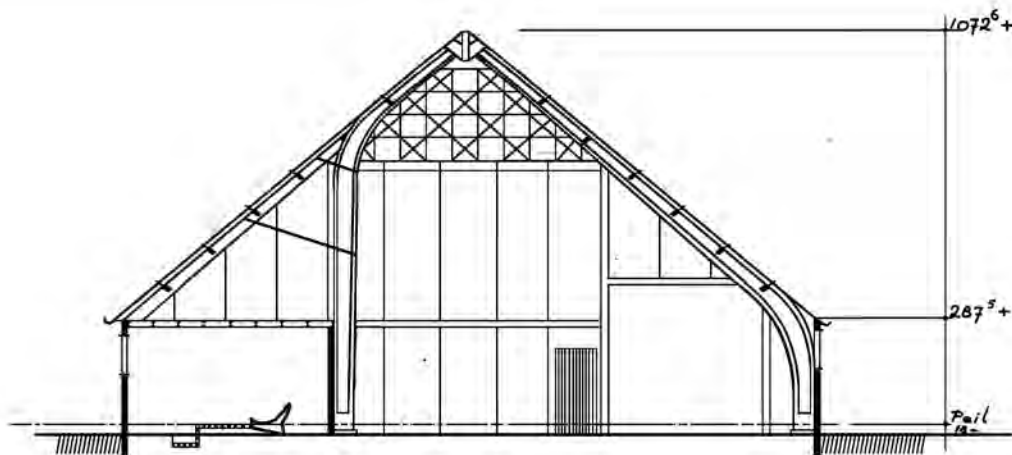


OPP 531 m²
INH 3704 m³

DIRECTIE VAN DE WIERINGERMEER (NOORDOOSTPOLDERWERKEN)					
BOUWKUNDIGE AFD.	DATUM:	18-10-1955	BETREFT.		30-3
	GETEK.	<i>Jeursen.</i>	MONTAGE	BOERDERU	
BOERDERIJENBOUW	GECONTR.	<i>[Signature]</i>	TYPE		P. E 15
	GEZIEN.	<i>[Signature]</i>	ARCH.	FORM.	STAMBOEK No.
	SCHAAL.	1:200		A¹	50520

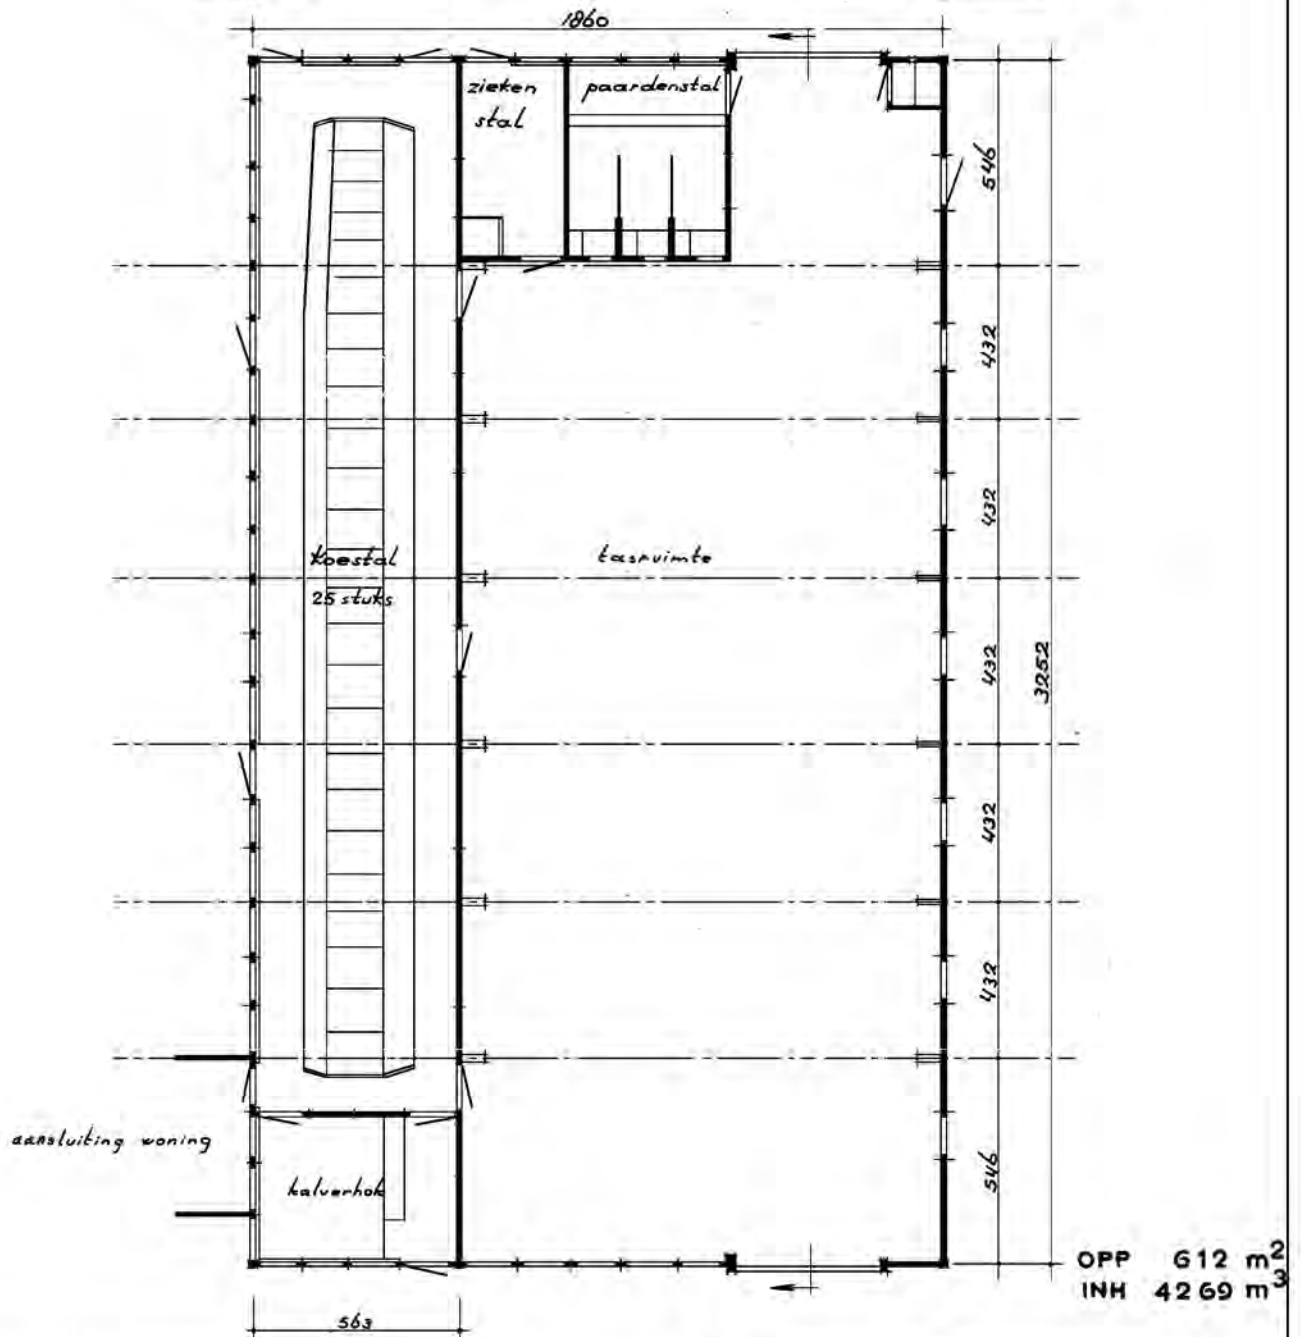
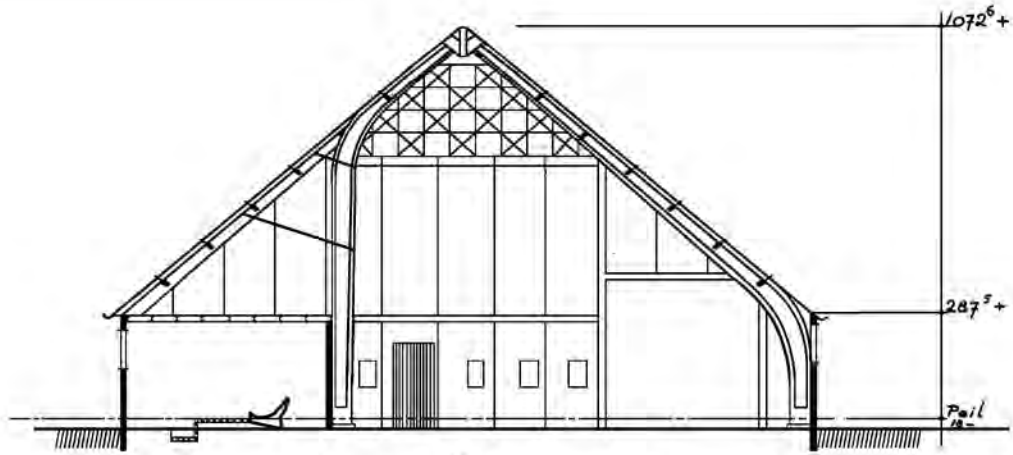


DIRECTIE VAN DE WIERINGERMEER (NOORDOOSTPOLDERWERKEN)			
BOUWKUNDIGE AFD.	DATUM:	14-10-1955	BETREFT.
	GETEK.	Jeursen.	MONTAGE BOERDERU TYPE P. E 16
	GECONTR.	<i>[Signature]</i>	
BOERDERJENBOUW	GEZIEN.	<i>[Signature]</i>	ARCH. FORM. STAMBOEK No. Ex.
	SCHAAL.	1:200	A ¹ 49780

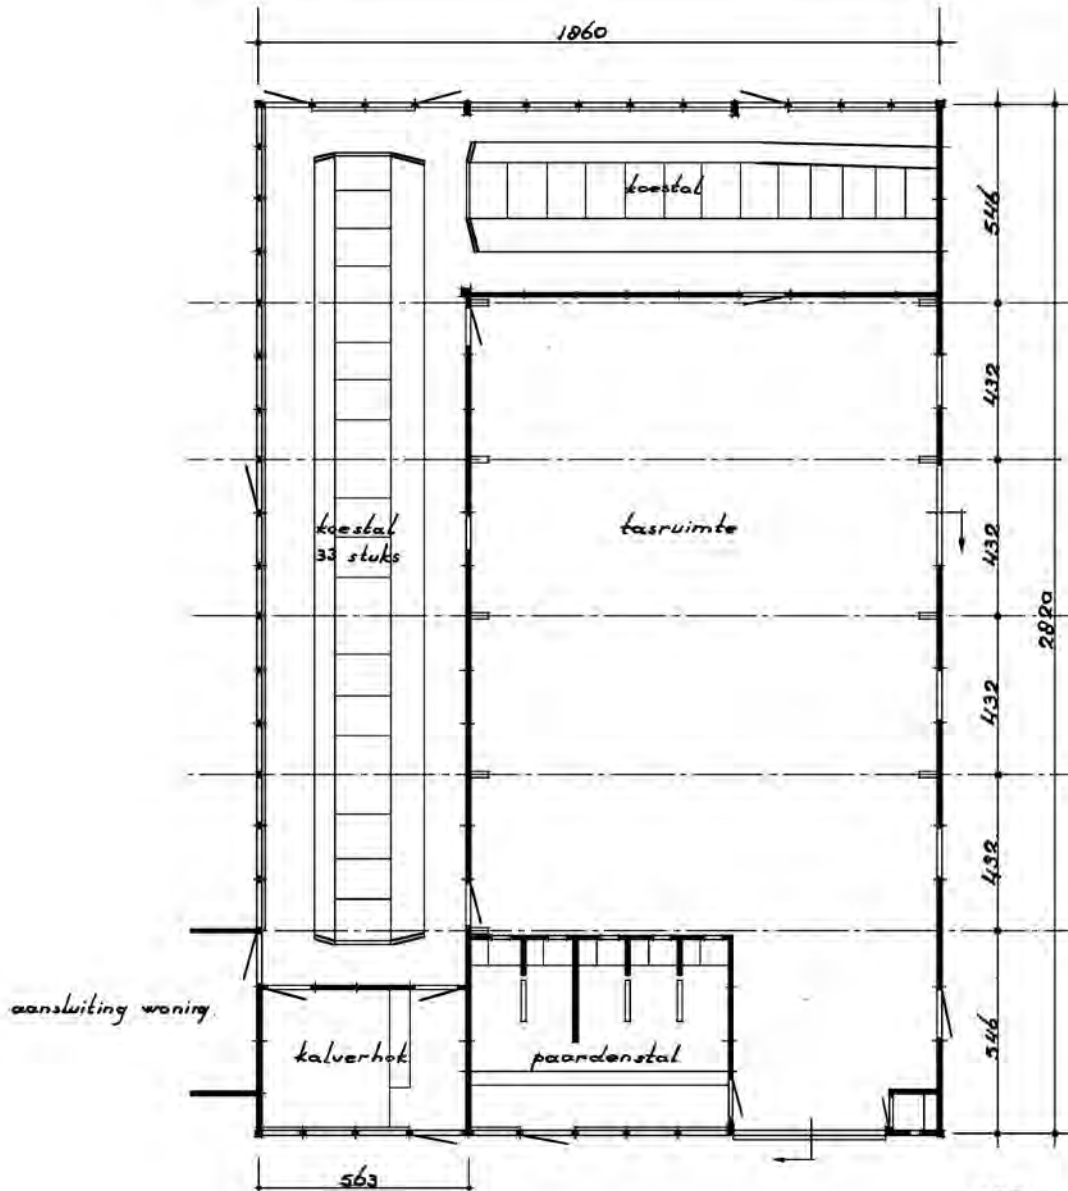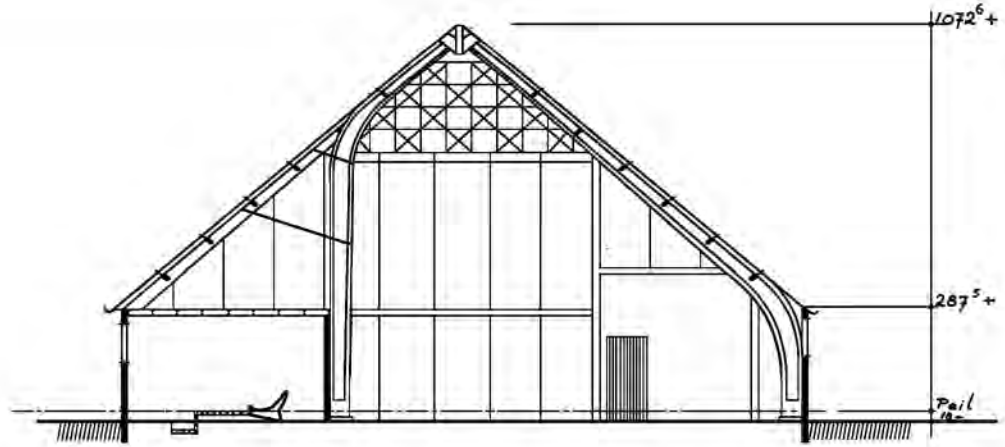



OPP 531 m²
INH 3704 m³

DIRECTIE VAN DE WIERINGERMEER (NOORDOOSTPOLDERWERKEN)											
BOUWKUNDIGE AFD.	DATUM:	14-10-1955	BETREFT.			MONTAGE BOERDERIJ TYPE P. E 17	30-3	ARCH.	FORM.	STAMBOEK No.	Ex.
	GETEK.	Teurser.									
	GECONTR.	<i>X</i>									
BOERDERIJENBOUW	GEZIEN.	<i>M.</i>									
	SCHAAL.	1:200							A ¹	49779	

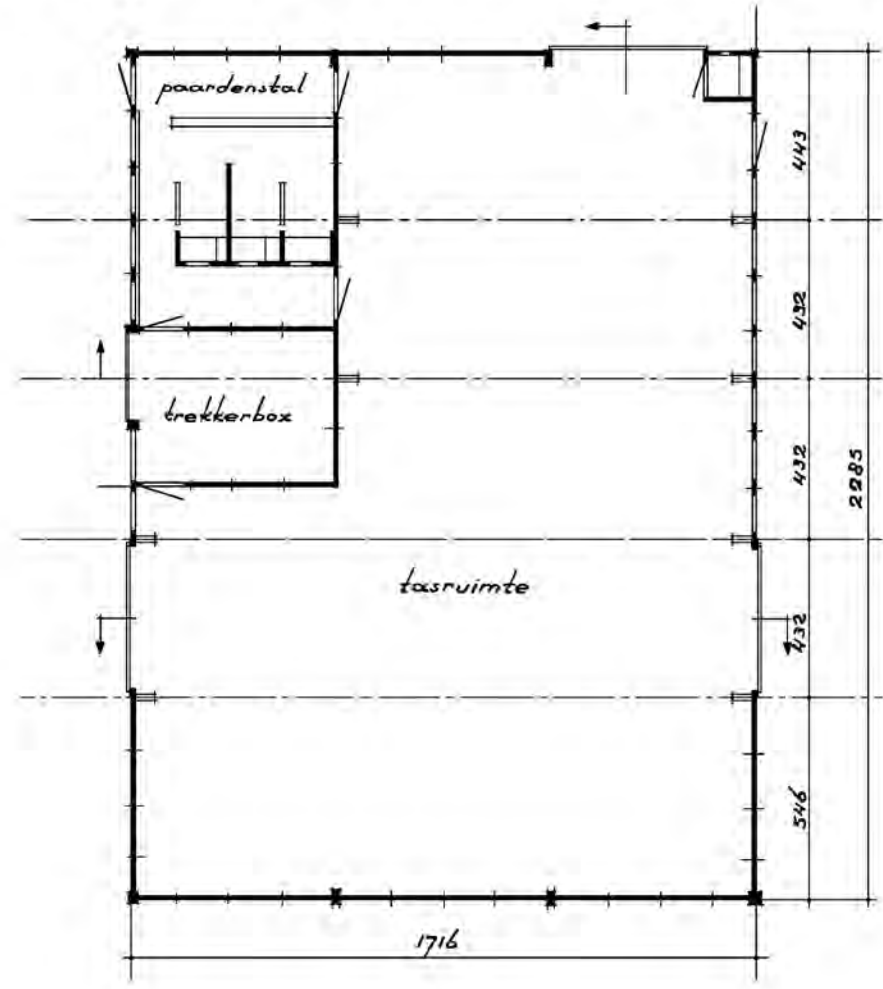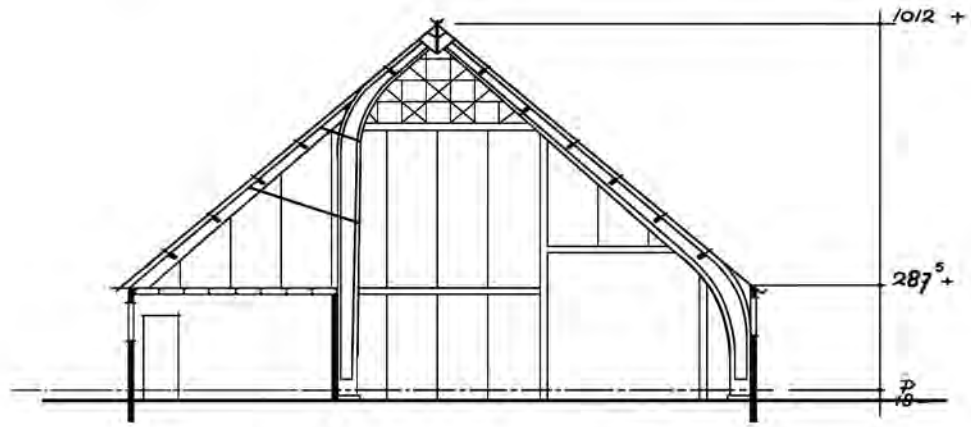



OPP 397 m²
INH 2653 m³

DIRECTIE VAN DE WIERINGERMEER (NOORDOOSTPOLDERWERKEN)					
BOUWKUNDIGE AFD.	DATUM:	28-1-1953	BETREFT.		24-0
	GETEK.	Jeursen.	MONTAGE BOERDERIJ		
	GECONTR.	<i>[Signature]</i>	TYPE P.D I		
BOERDERIJENBOUW	GEZIEN.	<i>[Signature]</i>	ARCH.	FORM.	STAMBOEK No.
	SCHAAL.	1:200		A ¹	33107
					Ex.

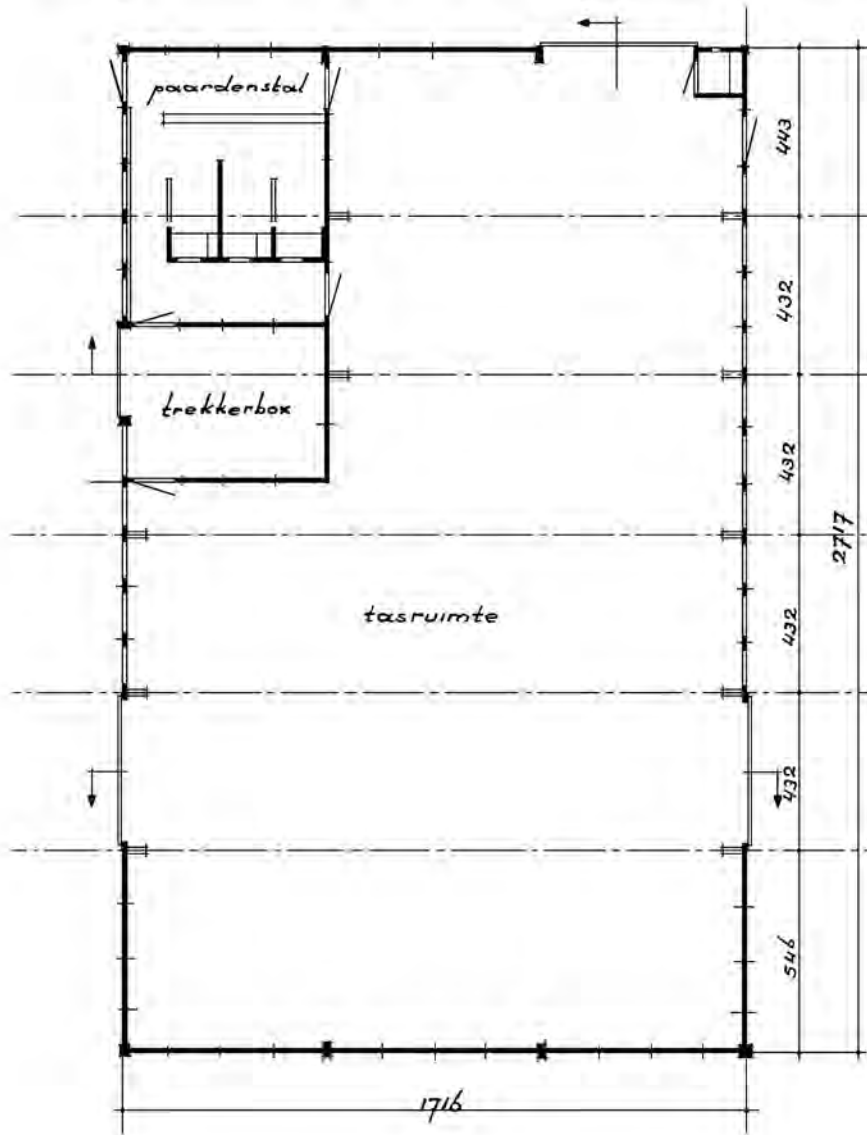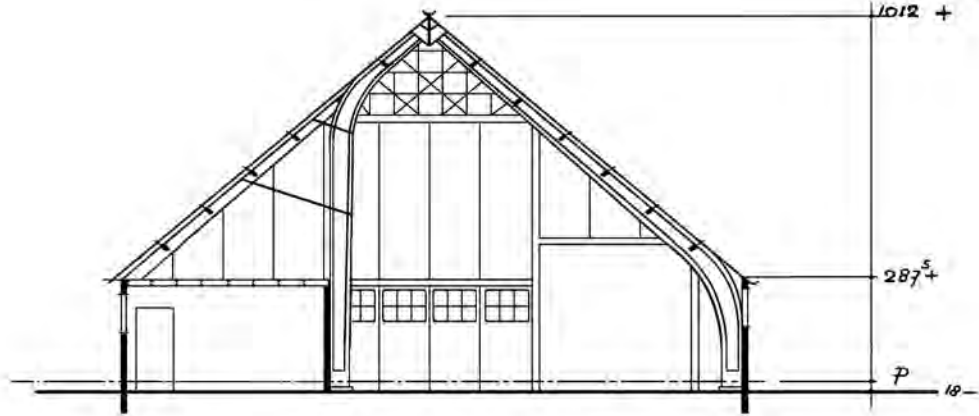

OPP 472 m²
 INH 3152 m³

DIRECTIE VAN DE WIERINGERMEER (NOORDOOSTPOLDERWERKEN)					
BOUWKUNDIGE AFD.	DATUM:	28-1-1953	BETREFT. MONTAGE BOERDERIJ TYPE P. D 2		30-0
	GETEK.	<i>Teurser.</i>			
	GECONTR.	<i>[Signature]</i>			
BOERDERIJENBOUW	GEZIEN.	<i>[Signature]</i>	ARCH.	FORM.	STAMBOEK No.
	SCHAAL.	1:200		A ¹	33106
					EX.

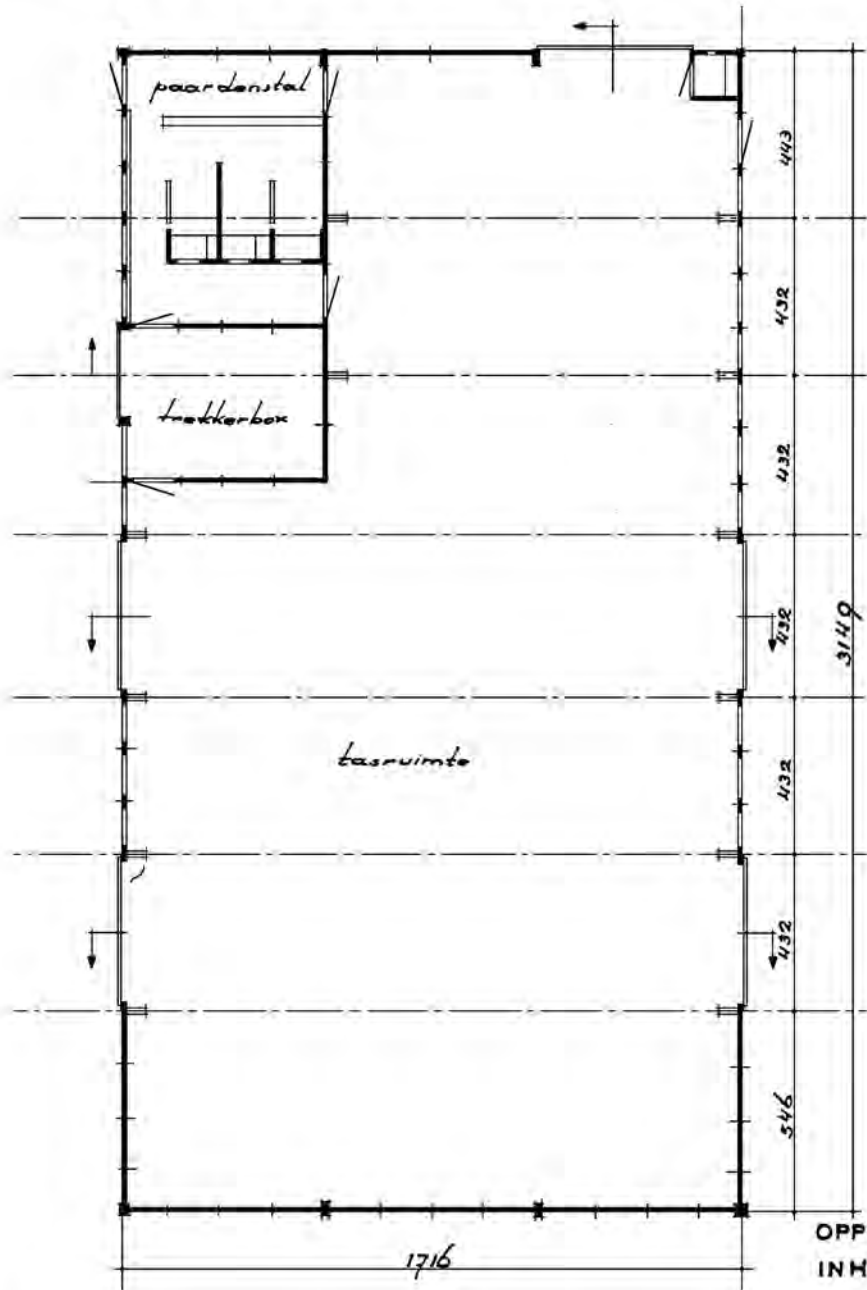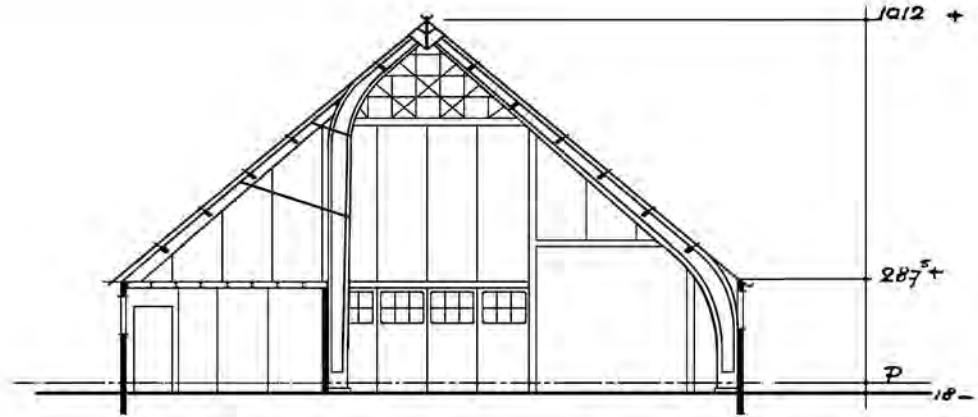

DIRECTIE VAN DE WIERINGERMEER (NOORDOOSTPOLDERWERKEN)					
BOUWKUNDIGE AFD.	DATUM:	28-1-1953	BETREFT. MONTAGE BOERDERIJ TYPE P. D 3		36-O
	GETEK.	<i>Jeursen.</i>			
	GECONTR.	<i>[Signature]</i>			
BOERDERIJENBOUW	GEZIEN.	<i>M.</i>	ARCH.	FORM.	STAMBOEK No.
	SCHAAL.	1:200		A ¹	32363
					Ex.

