



# MONTAGESCHUREN

Schokbeton


Generatie III

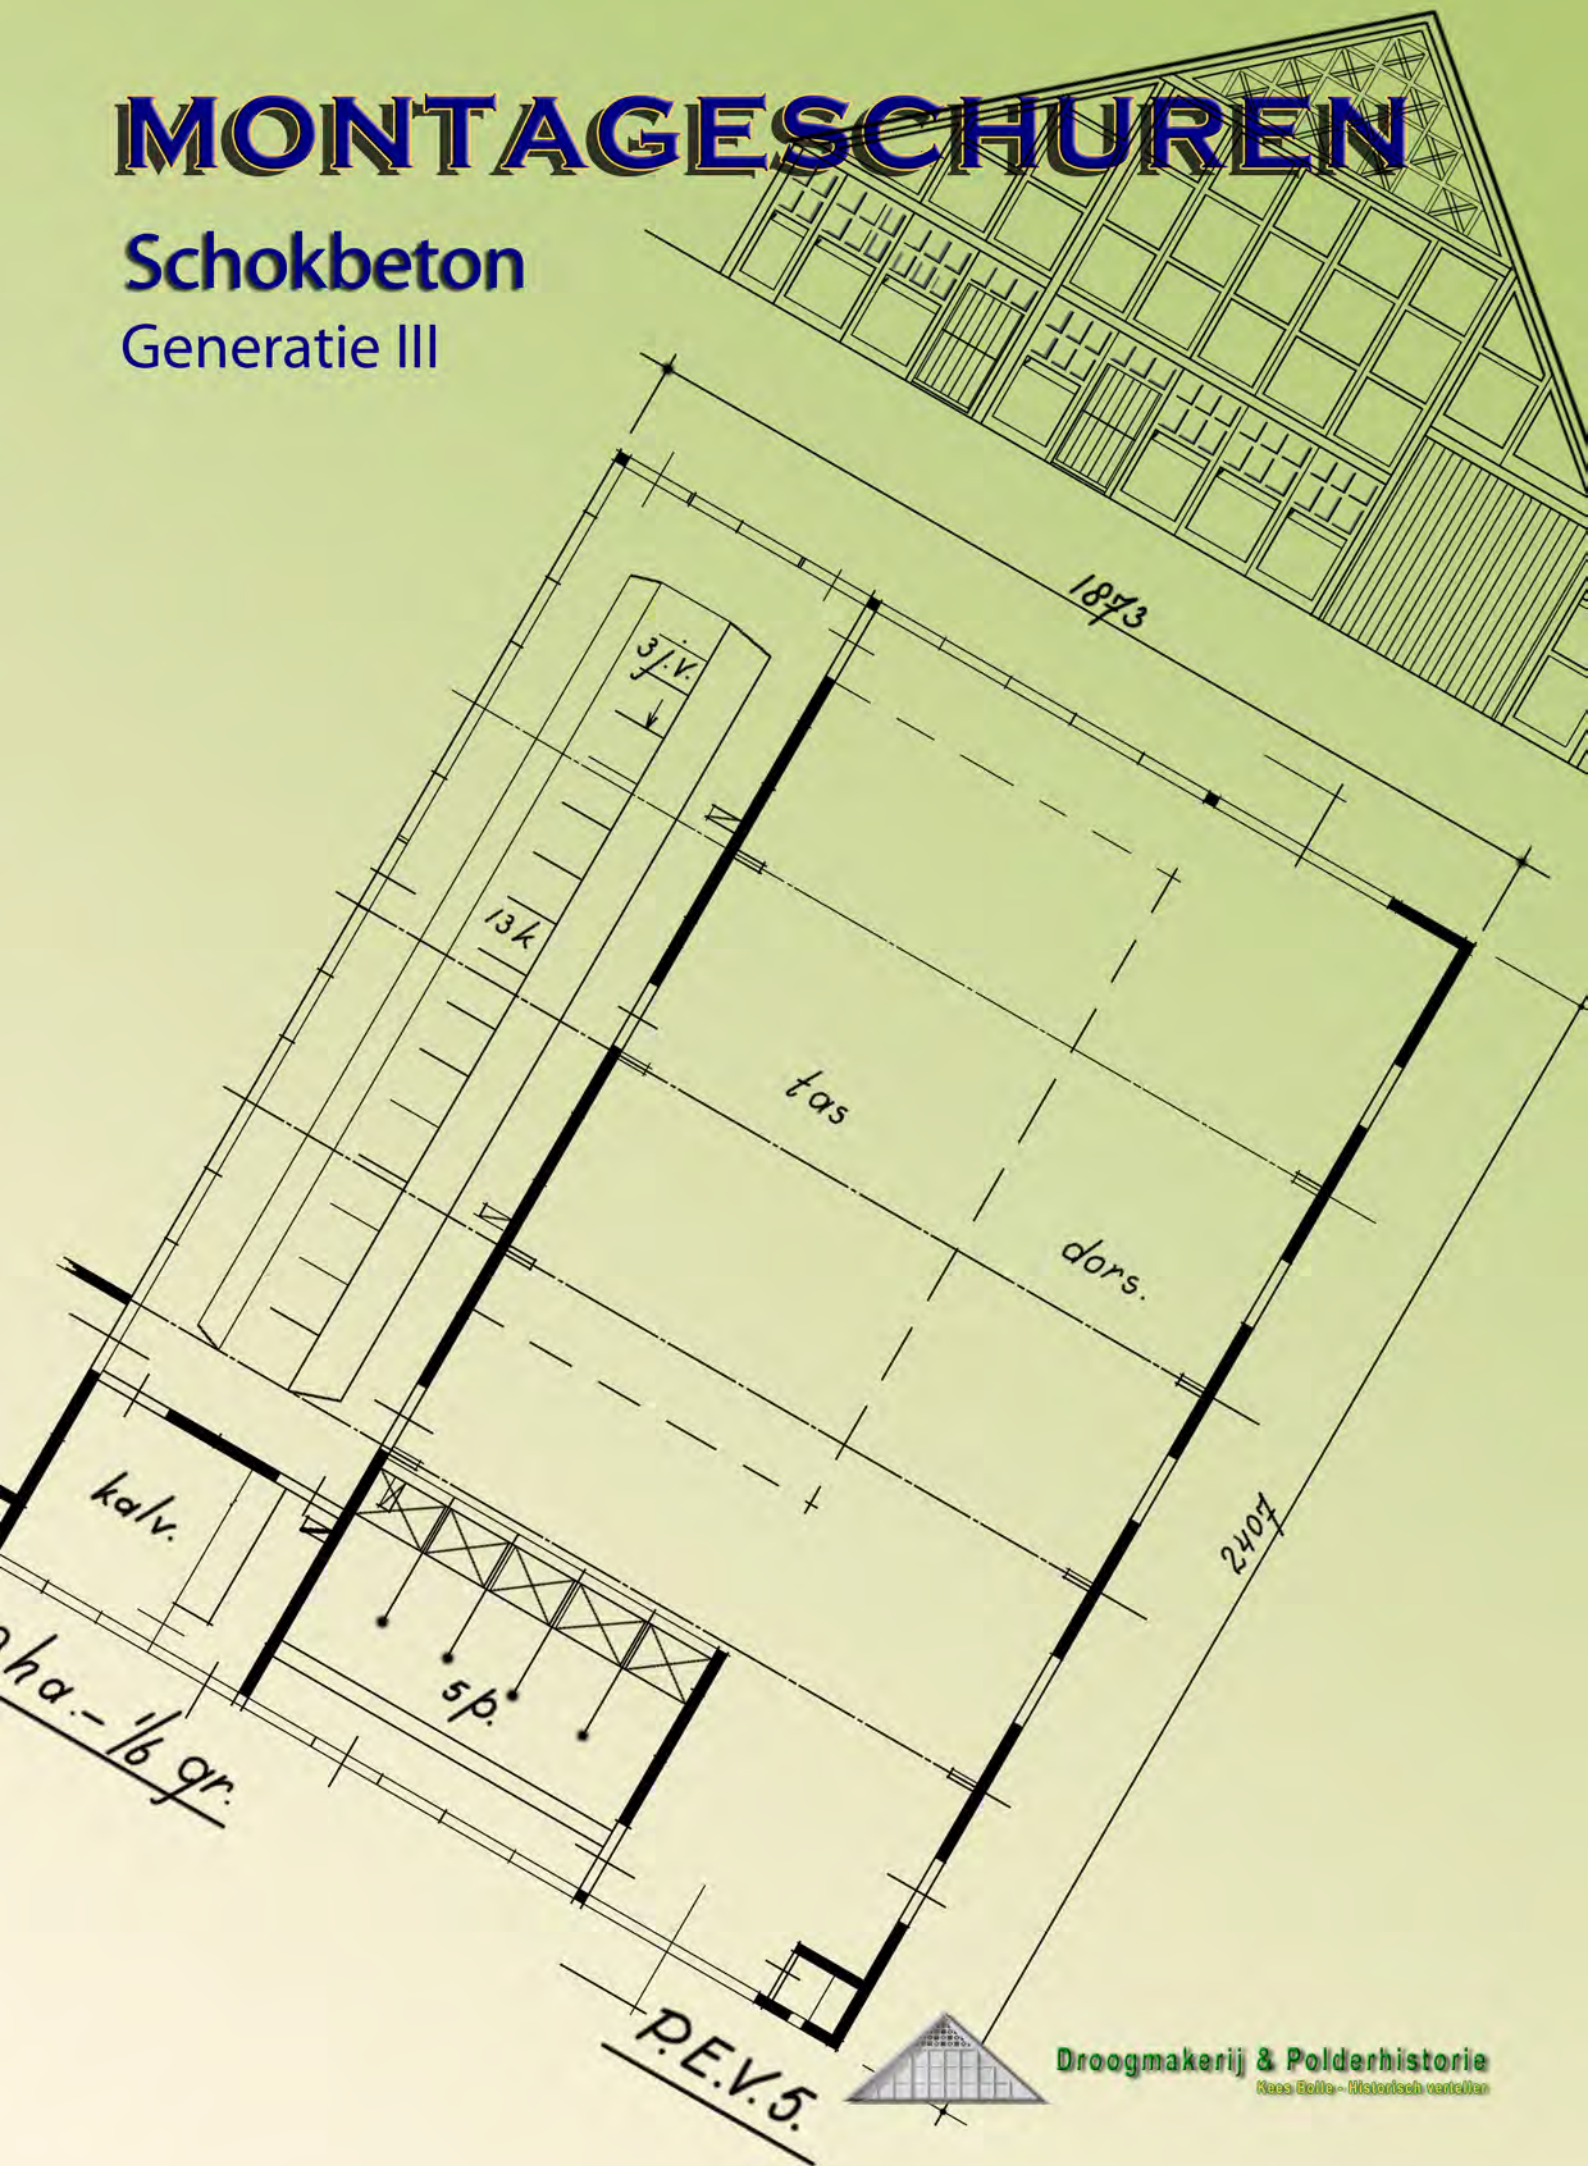

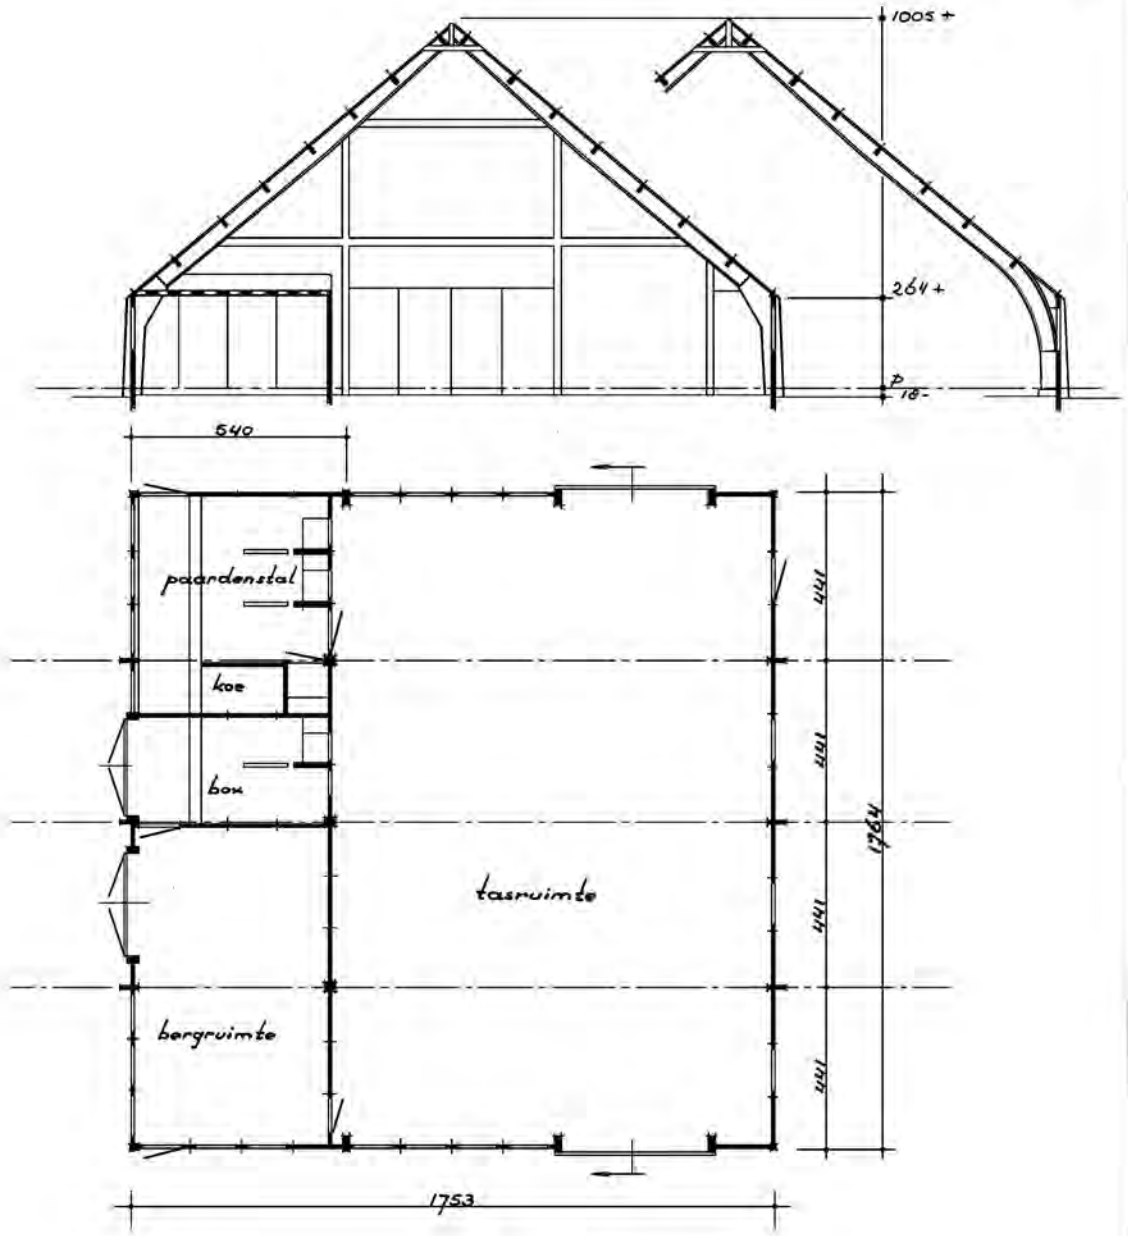

OPP 314 m<sup>2</sup>  
INH 2048 m<sup>3</sup>


DIRECTIE VAN DE WIERINGERMEER (NOORDOOSTPOLDERWERKEN)					
BOUWKUNDIGE AFD.	DATUM:	25-10-1955	BETREFT.		24-0
	GETEK.	Jeunser.	MONTAGE BOERDERIJ		
	GECONTR.	<i>[Signature]</i>	TYPE P.F.I		
BOERDERIJENBOUW	GEZIEN.	<i>[Signature]</i>	ARCH.	FORM.	STAMBOEK No.
	SCHAAL.	1:200		A <sup>1</sup>	49804
					Ex.

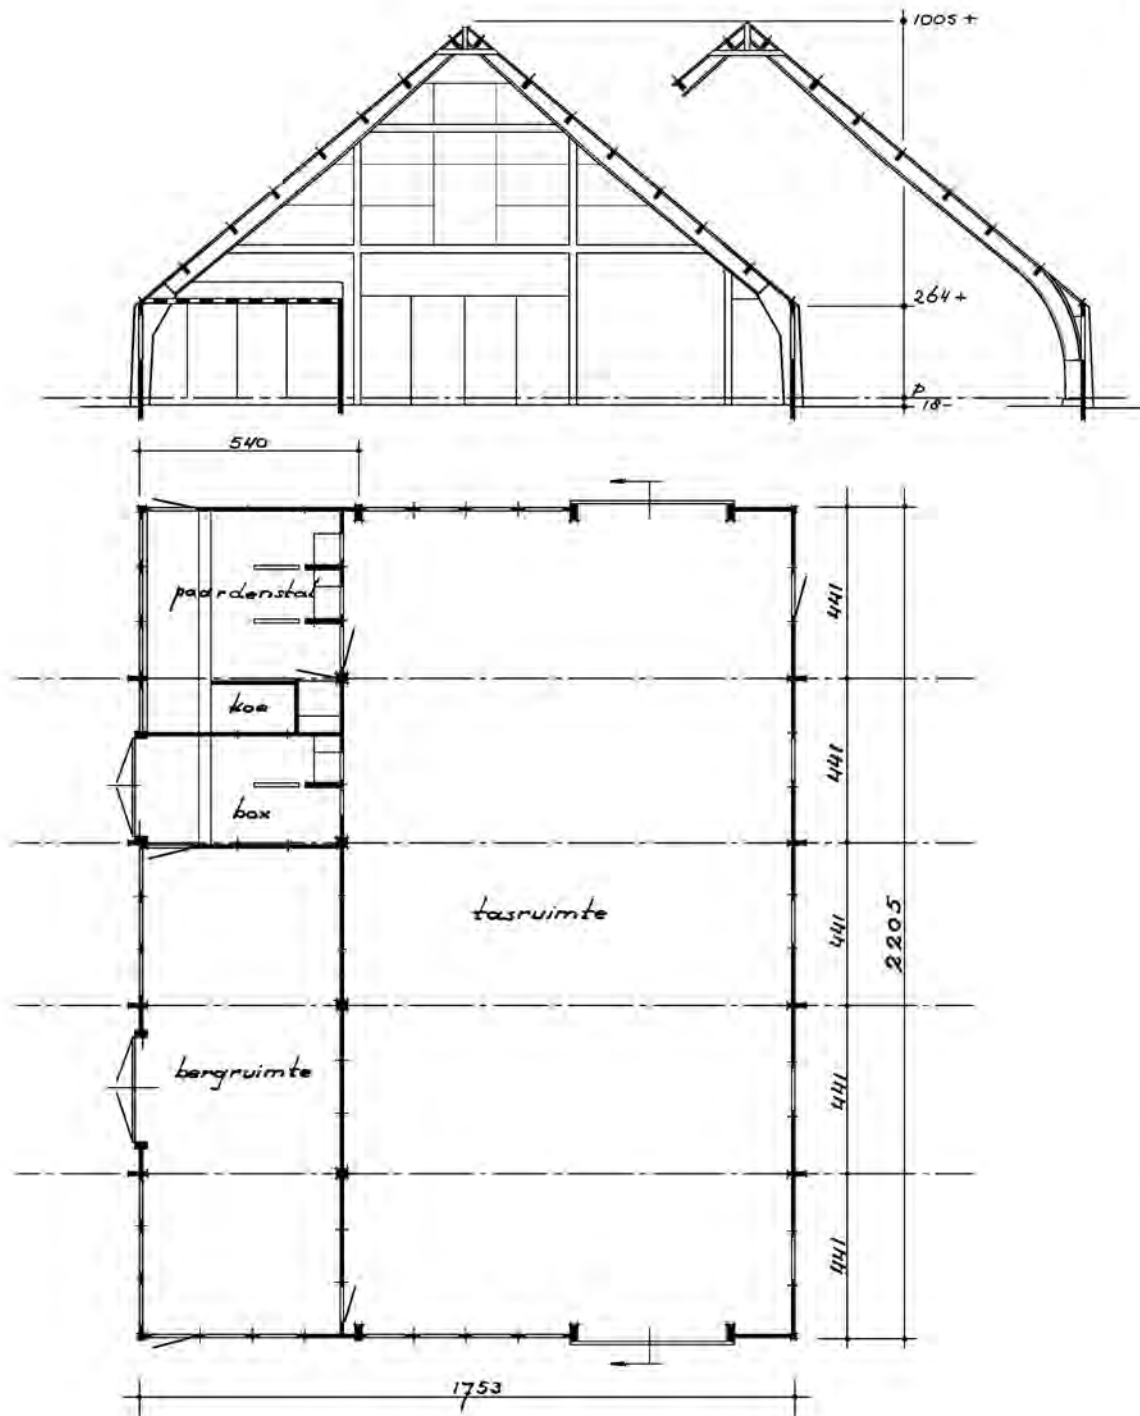

OPP 392 m<sup>2</sup>  
 INH 2556 m<sup>3</sup>


DIRECTIE VAN DE WIERINGERMEER (NOORDOOSTPOLDERWERKEN)					
BOUWKUNDIGE AFD.	DATUM:	25-10-1955	BETREFT.		
	GETEK.	<i>Teurser.</i>	MONTAGE BOERDERU		30-0
	GECONTR.	<i>[Signature]</i>	TYPE P. F 2		36-0
BOERDERUENBOUW	GEZIEN.	<i>[Signature]</i>	ARCH.	FORM.	STAMBOEK No.
	SCHAAL.	1:200		A <sup>1</sup>	49805
					Ex.



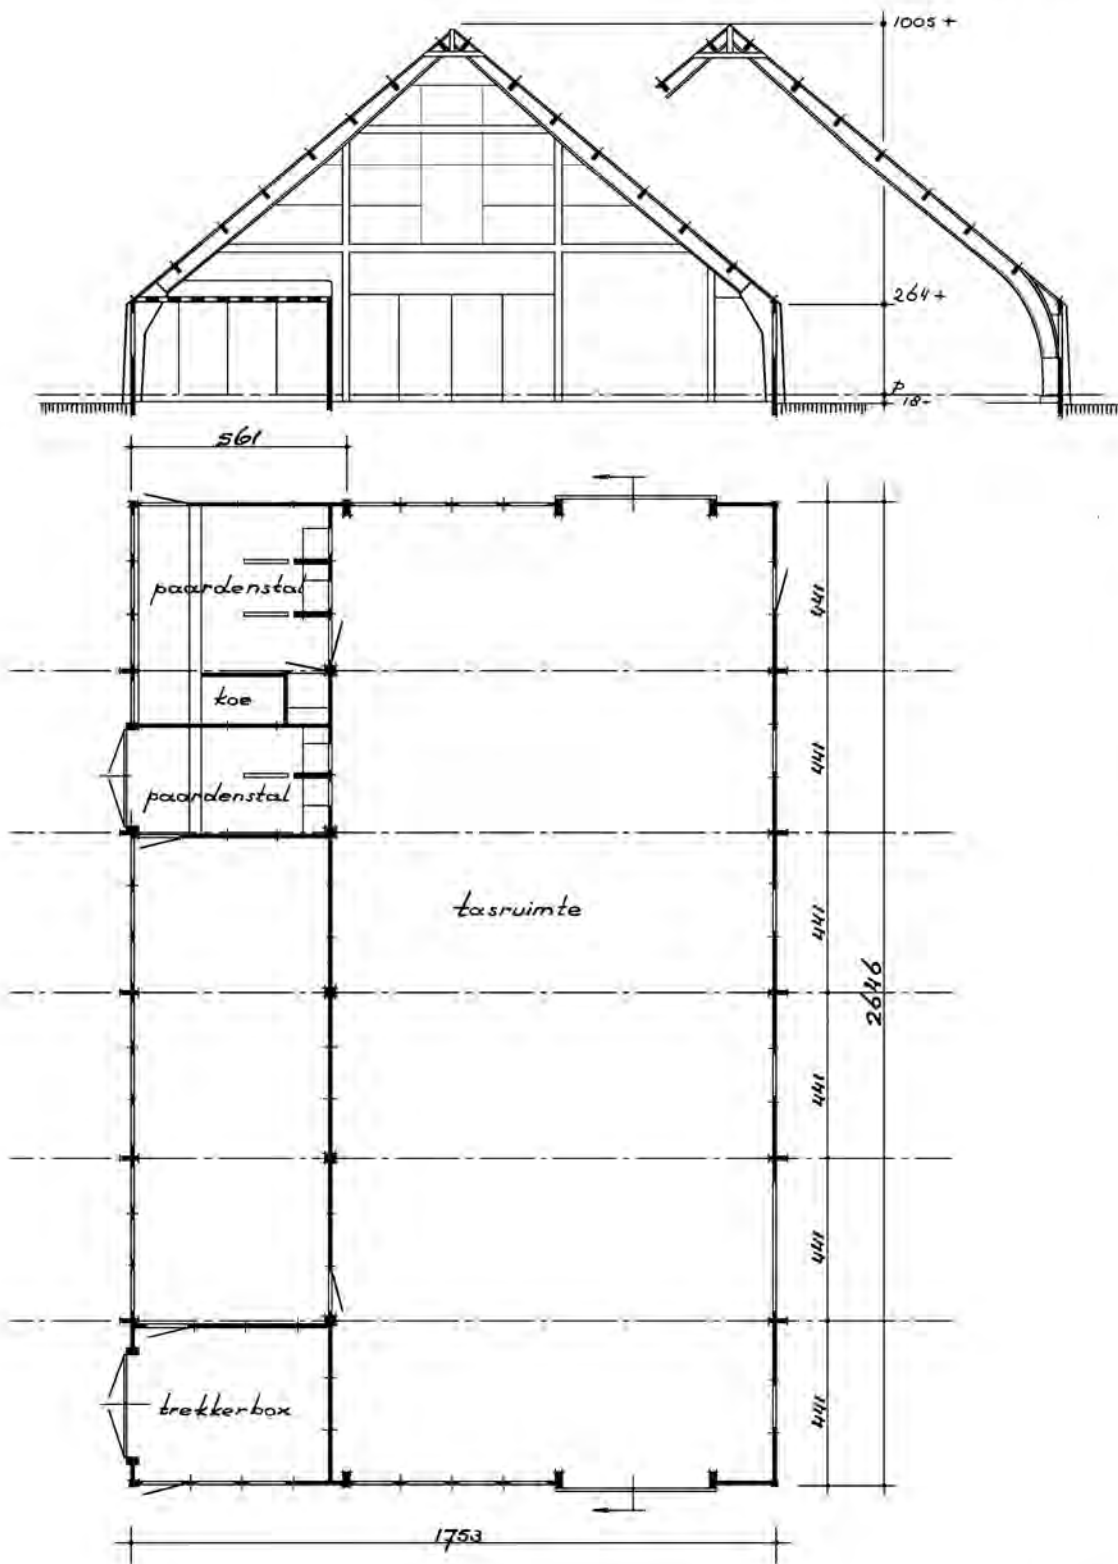



OPP 470 m<sup>2</sup>  
 INH 3064 m<sup>3</sup>

DIRECTIE VAN DE WIERINGERMEER (NOORDOOSTPOLDERWERKEN)					
BOUWKUNDIGE AFD.	DATUM:	24-10-1955	BETREFT.		
	GETEK.	Jeursen.	MONTAGE BOERDERIJ		42-0
	GECONTR.	<i>[Signature]</i>	TYPE P.F 3		48-0
BOERDERIJENBOUW	GEZIEN.	<i>[Signature]</i>	ARCH.	FORM.	STAMBOEK No.
	SCHAAL.	1:200		A <sup>1</sup>	49806
					Ex.

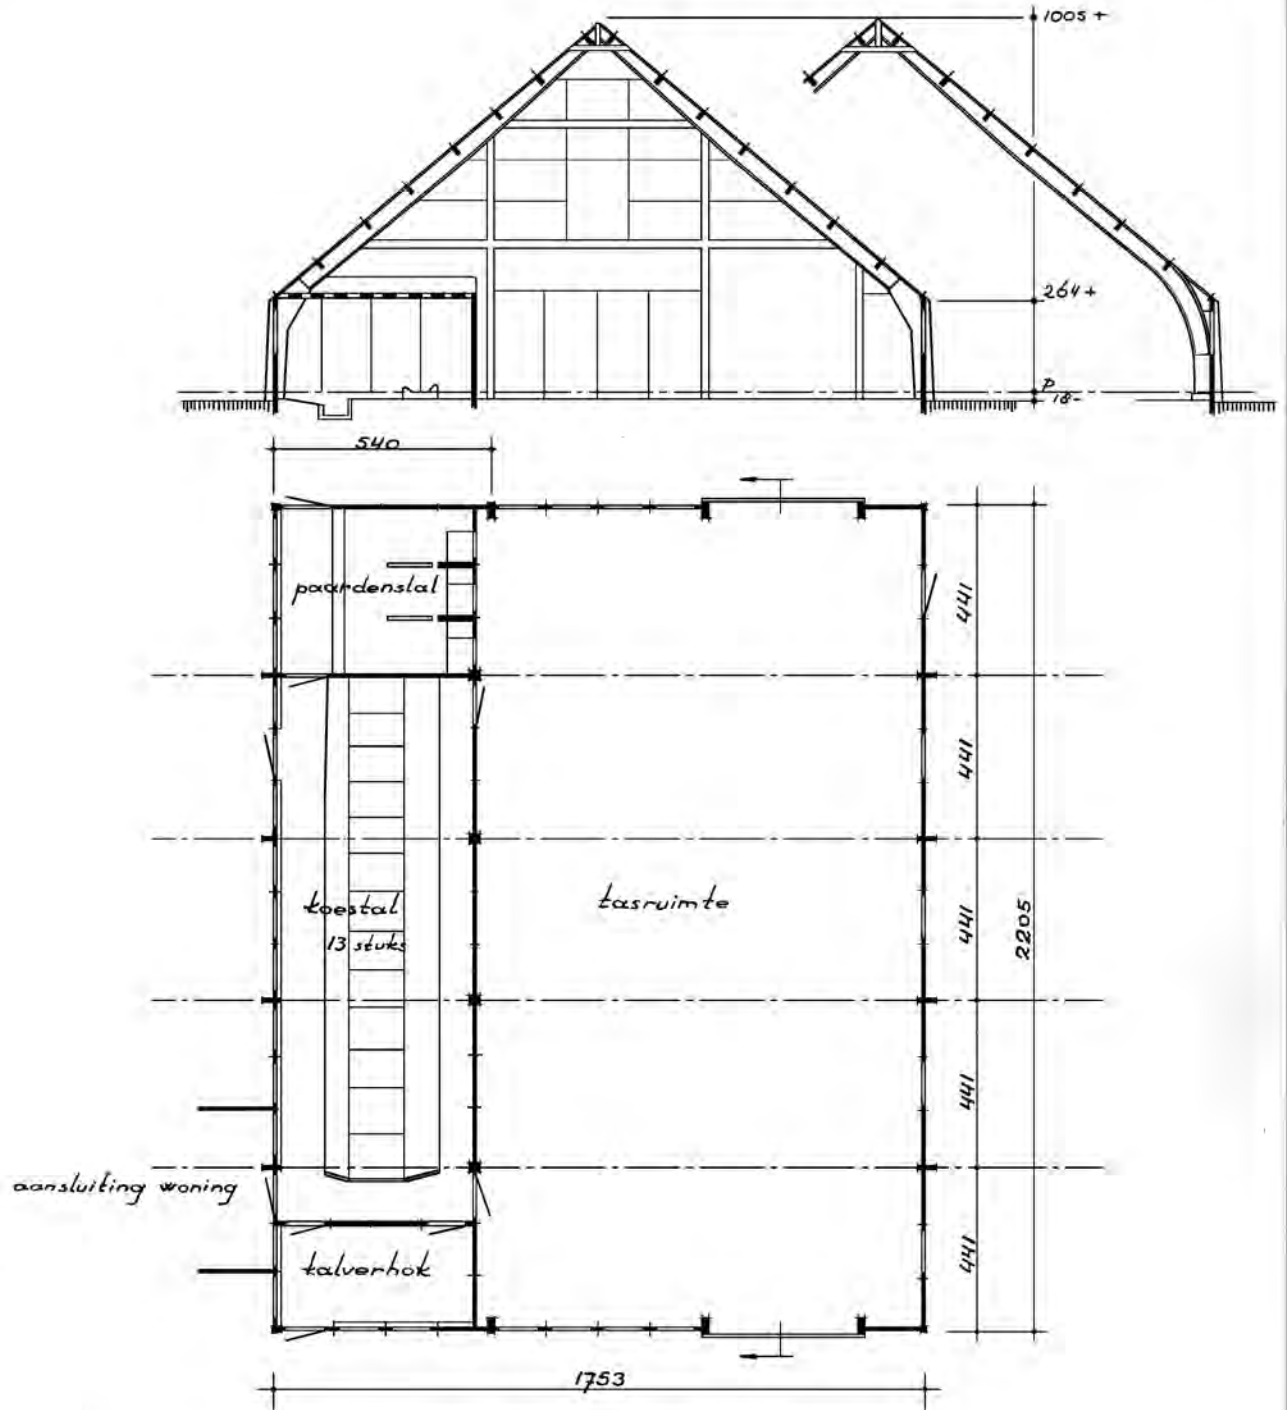

OPP 392 m<sup>2</sup>  
INH 2556 m<sup>3</sup>

DIRECTIE VAN DE WIERINGERMEER (NOORDOOSTPOLDERWERKEN)					
BOUWKUNDIGE AFD.	DATUM:	21-10-1955	BETREFT.		24-1
	GETEK.	<i>Teurser.</i>	MONTAGE	BOERDERIJ	
	GECONTR.	<i>[Signature]</i>	TYPE	P.F 4	
BOERDERIJENBOUW	GEZIEN.	<i>[Signature]</i>	ARCH.	FORM.	STAMBOEK No.
	SCHAAL.	1:200		A <sup>1</sup>	49807
					Ex.

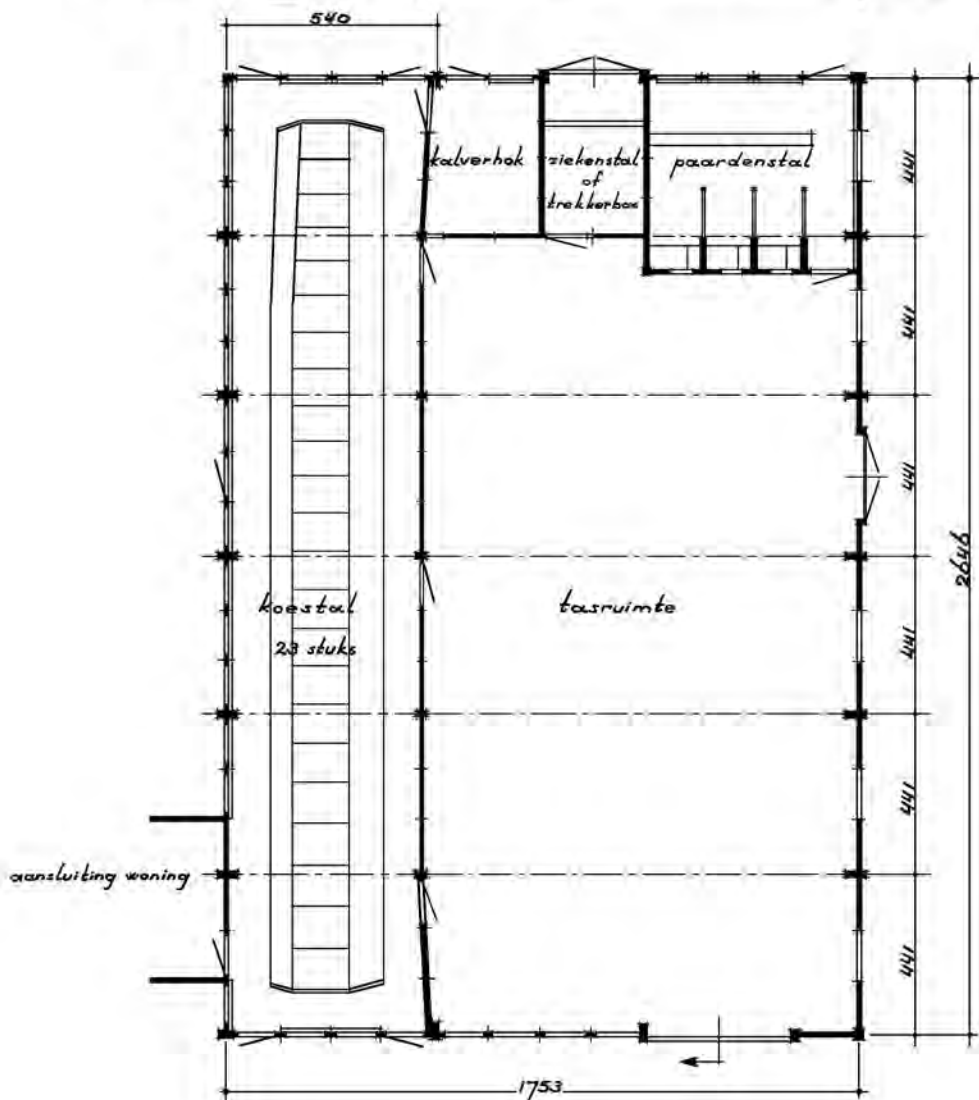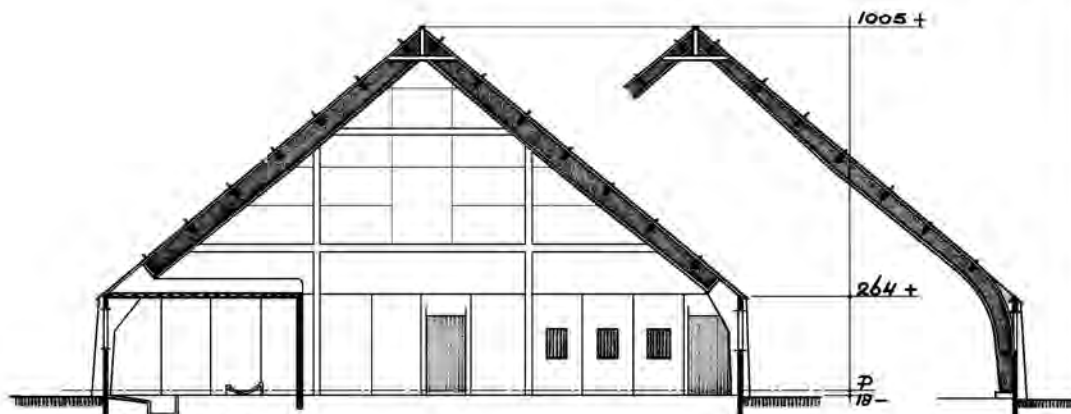

OPP 470 m<sup>2</sup>  
INH 3064 m<sup>3</sup>

DIRECTIE VAN DE WIERINGERMEER (NOORDOOSTPOLDERWERKEN)

BOUWKUNDIGE AFD.

DATUM: 21-10-1955

BETREFT.

GETEK. *Jourson*

MONTAGE BOERDERU

24-2

GECONTR. *[Signature]*

TYPE P F 5

GEZIEN. *[Signature]*

BOERDERIJENBOUW

SCHAAL. 1 : 200



ARCH. FORM.

STAMBOEK No.

Ex.

A 1




49808

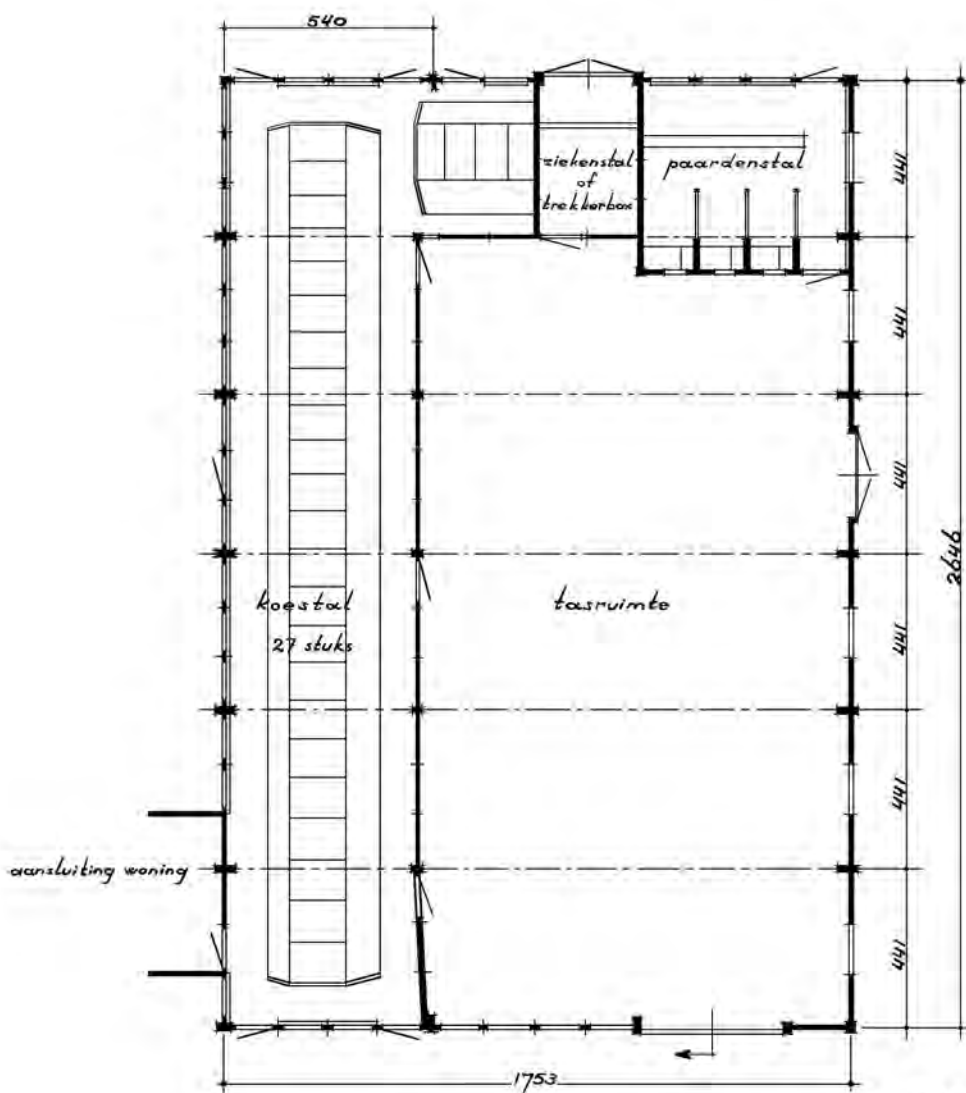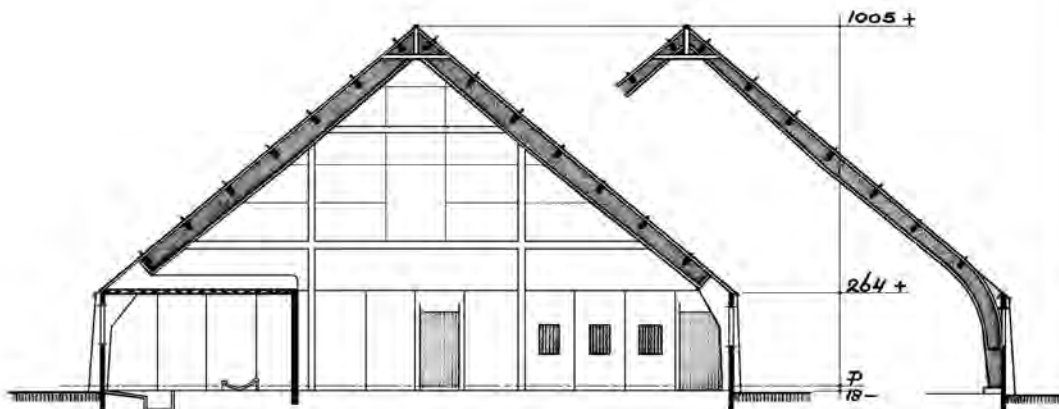

OPP 470 m<sup>2</sup>  
INH 3064 m<sup>3</sup>

DIRECTIE VAN DE WIERINGERMEER (NOORDOOSTPOLDERWERKEN)



BOUWKUNDIGE AFD.	DATUM:	22-10-1955	BETREFT.		24-3 24-4	
	GETEK.	<i>Jourson</i>	MONTAGE BOERDERU			
	GECONTR.	<i>[Signature]</i>	TYPE P. F 6			
BOERDERIJENBOUW	GEZIEN.	<i>[Signature]</i>	ARCH.	FORM.	STAMBOEK No.	Ex.
	SCHAAL.	1: 200		A 1	49809	

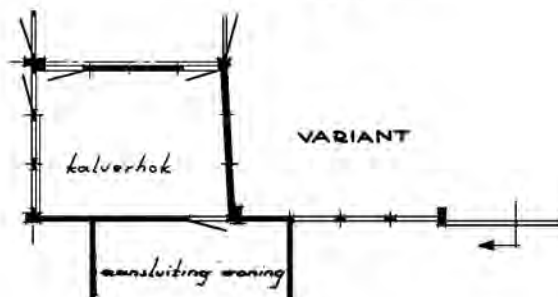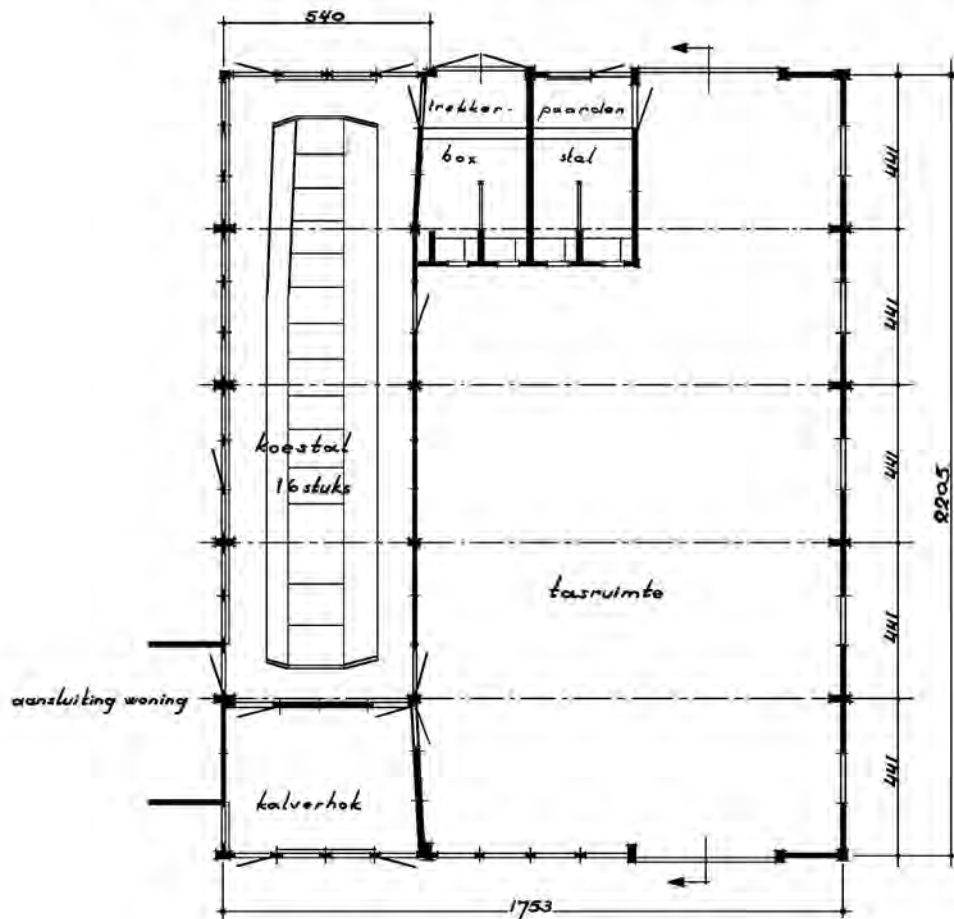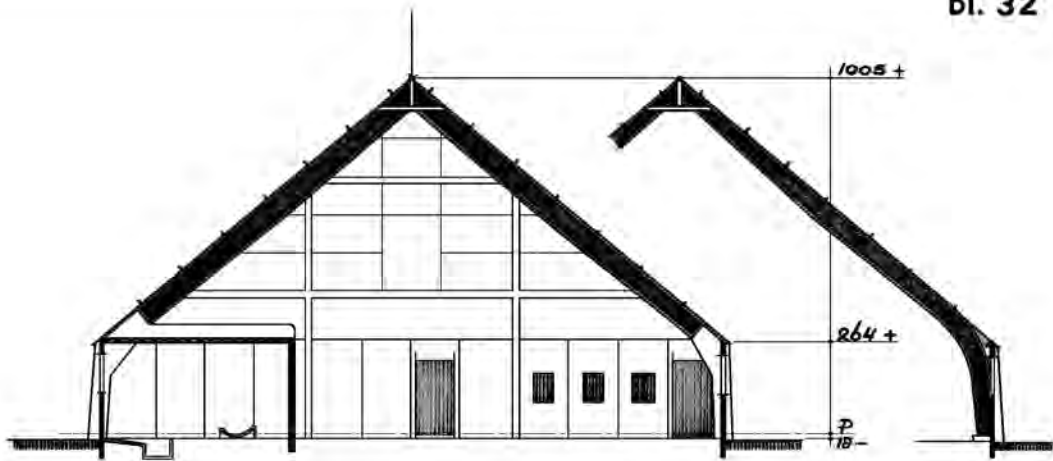

OPP 392 m<sup>2</sup>  
INH 2556 m<sup>3</sup>



DIRECTIE VAN DE WIERINGERMEER (NOORDOOSTPOLDERWERKEN)					
BOUWKUNDIGE AFD.	DATUM:	22-10-1955	BETREFT.		30-1
	GETEK.	<i>Joussen</i>	MONTAGE BOERDERU		
	GECONTR.	<i>[Signature]</i>	TYPE P. F 7		
BOERDERIJENBOUW	GEZIEN.	<i>[Signature]</i>	ARCH.	FORM.	STAMBOEK No.
	SCHAAL.	1 : 200		A1	49810
					Ex.



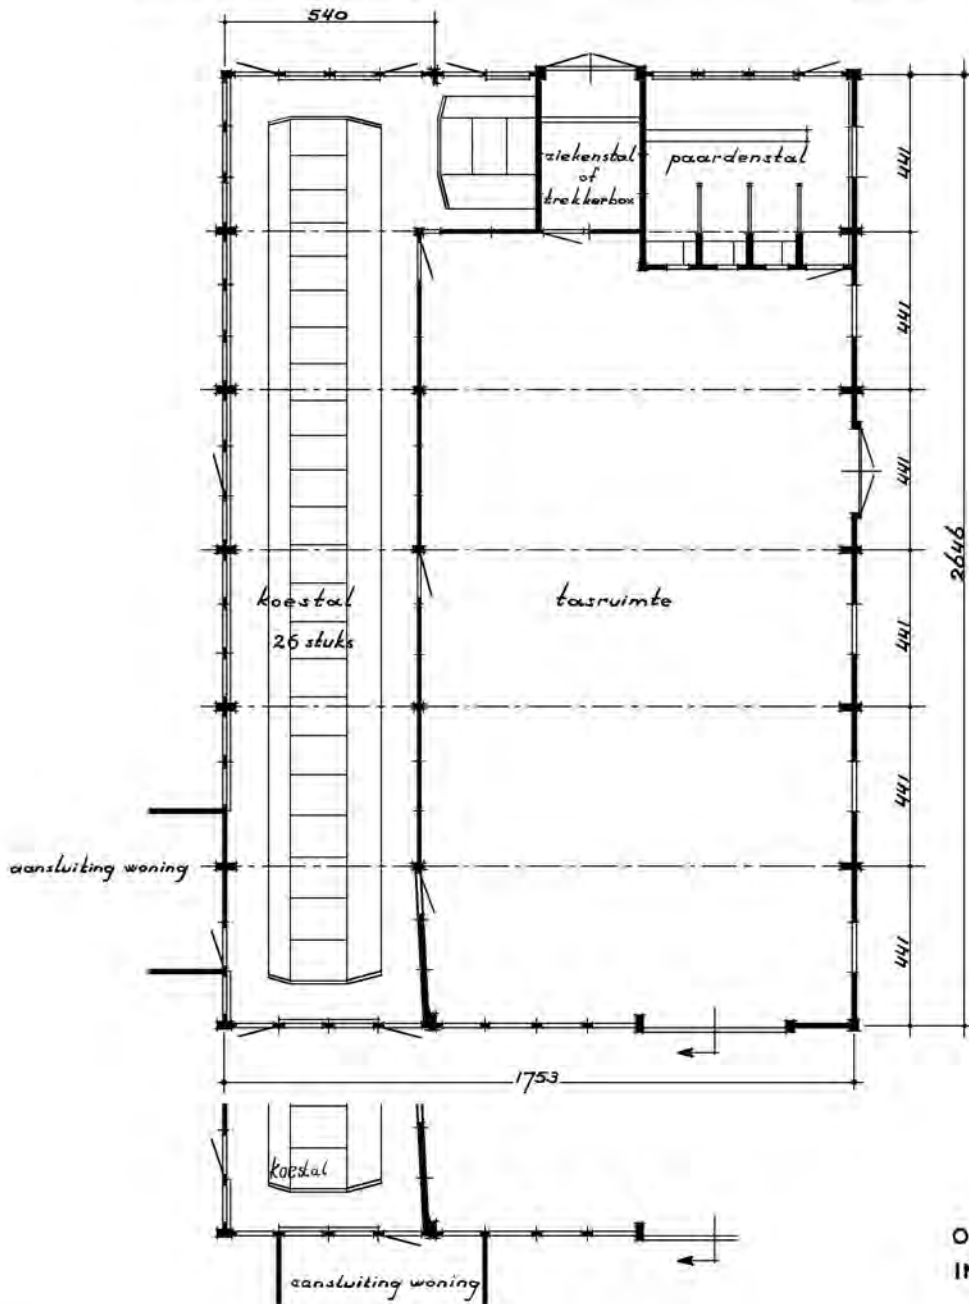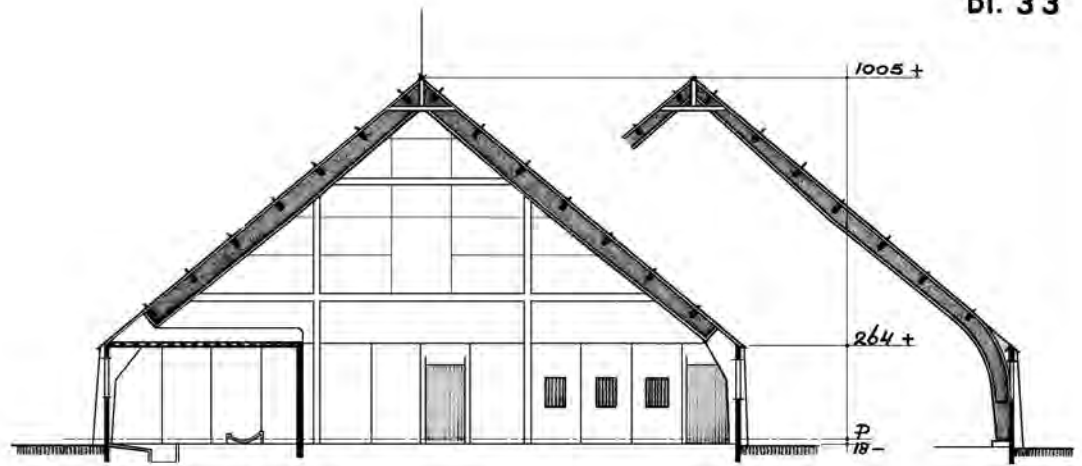



OPP. 470 m<sup>2</sup>  
INH. 3064 m<sup>3</sup>

DIRECTIE VAN DE WIERINGERMEER (NOORDOOSTPOLDERWERKEN)					
BOUWKUNDIGE AFD.	DATUM:	21-10-1955	BETREFT.		MONTAGE BOERDERU TYPE P. F.8
	GETEK.	<i>Teurson</i>	30-2		
	GECONTR.	<i>[Signature]</i>			
BOERDERIJENBOUW	GEZIEN.	<i>[Signature]</i>	ARCH.	FORM.	STAMBOEK No.
	SCHAAL.	1 : 200		A1	49811
					Ex.

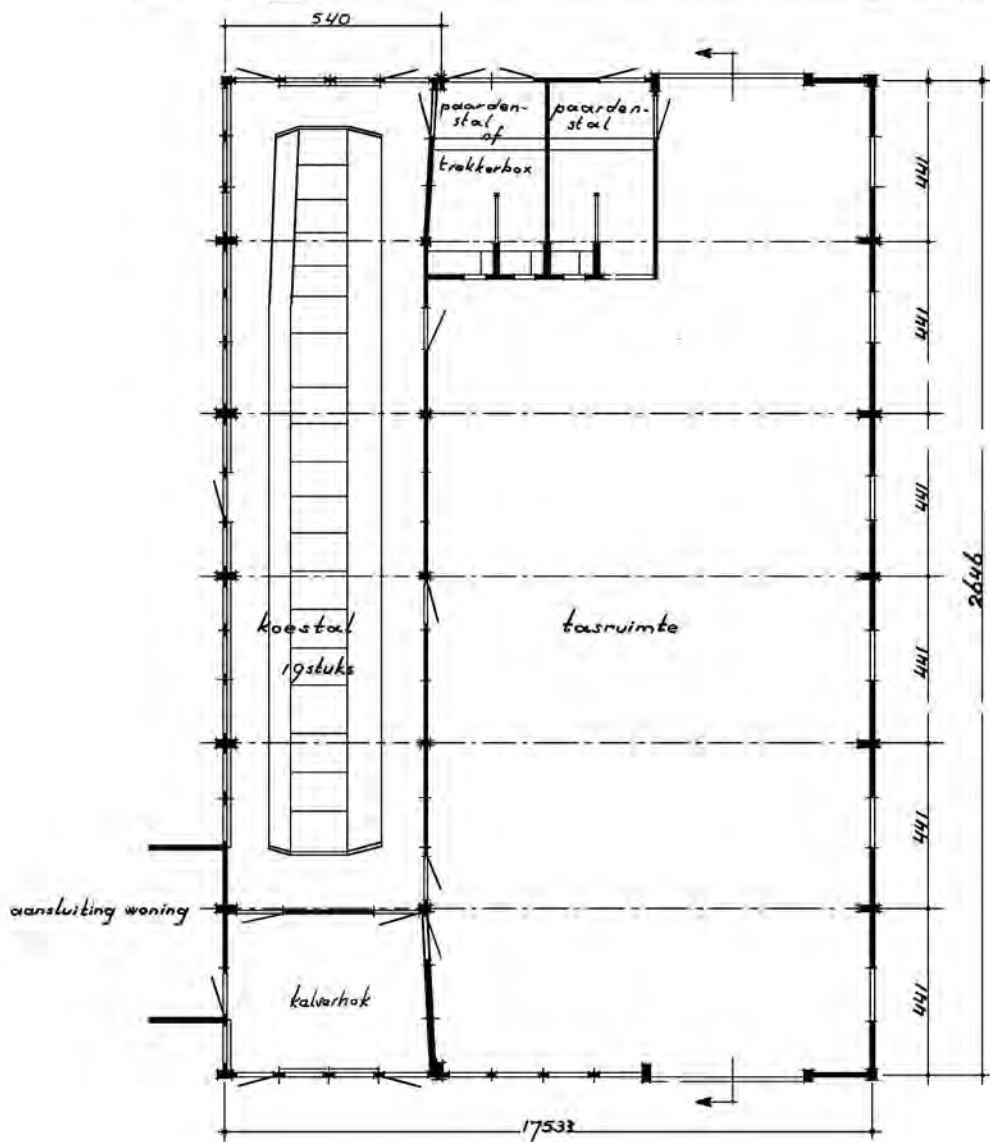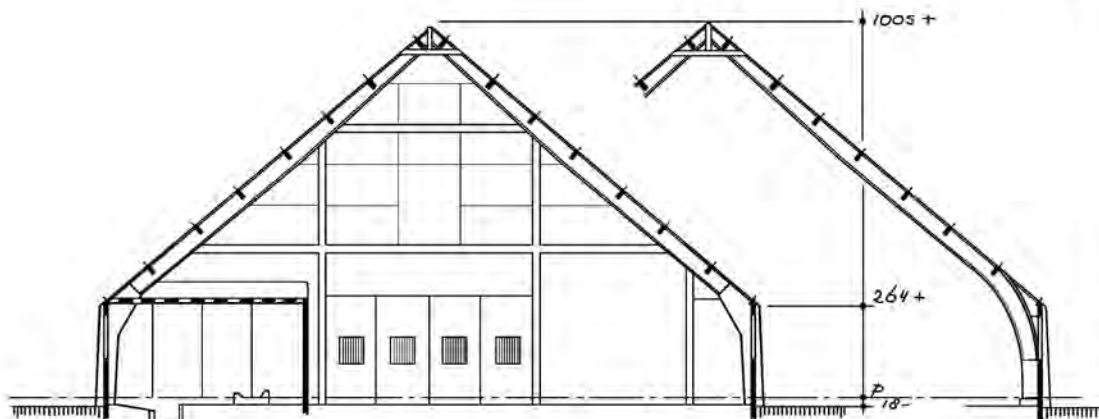



OPP. 470 m<sup>2</sup>  
INH. 3064 m<sup>3</sup>

DIRECTIE VAN DE WIERINGERMEER (NOORDOOSTPOLDERWERKEN)					
BOUWKUNDIGE AFD.	DATUM:	24-10-1955	BETREFT.		36-1
	GETEK.	<i>Jeursen.</i>	MONTAGE BOERDERU		
	GECONTR.	<i>[Signature]</i>	TYPE P.F. 9		
BOERDERJENBOUW	GEZIEN.	<i>M.</i>	ARCH.	FORM.	STAMBOEK No.
	SCHAAL.	1:200		A <sup>1</sup>	49812
					Ex.

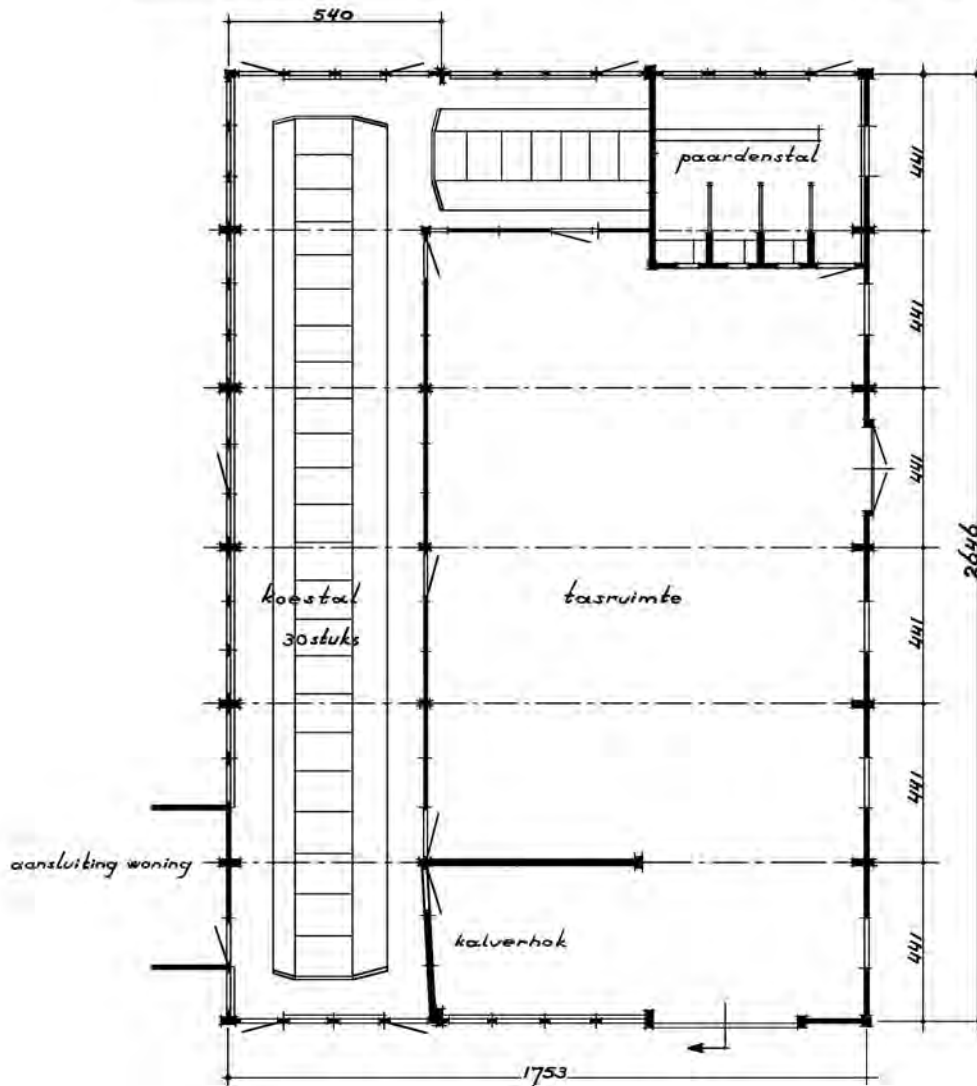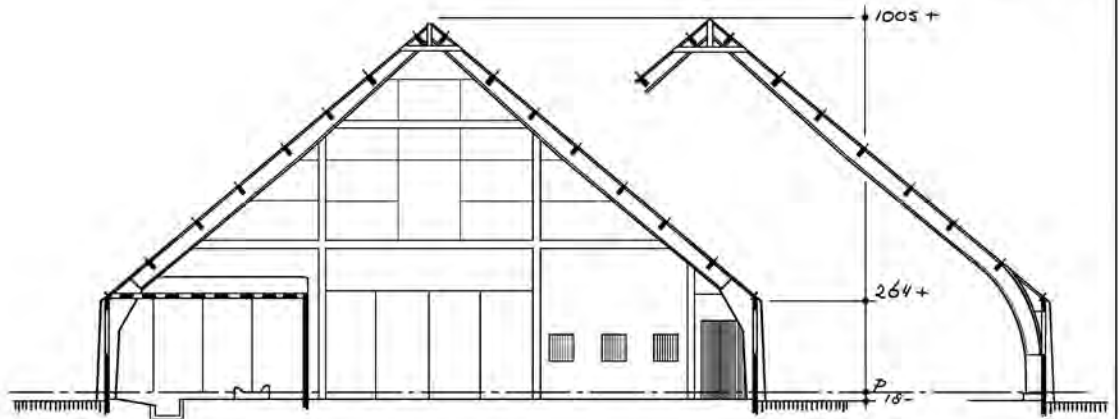

OPP. 470 m<sup>2</sup>  
INH. 3064 m<sup>3</sup>


DIRECTIE VAN DE WIERINGERMEER (NOORDOOSTPOLDERWERKEN)					
BOUWKUNDIGE AFD.	DATUM:	24-10-1955	BETREFT.		MONTAGE BOERDERU TYPE P. F. IO 36-2
	GETEK.	Jeursen.			
	GECONTR.	<i>[Signature]</i>			
BOERDERIJENBOUW	GEZIEN.	<i>[Signature]</i>	ARCH.	FORM.	STAMBOEK No.
	SCHAAL.	1:200		A <sup>1</sup>	49813
					Ex.

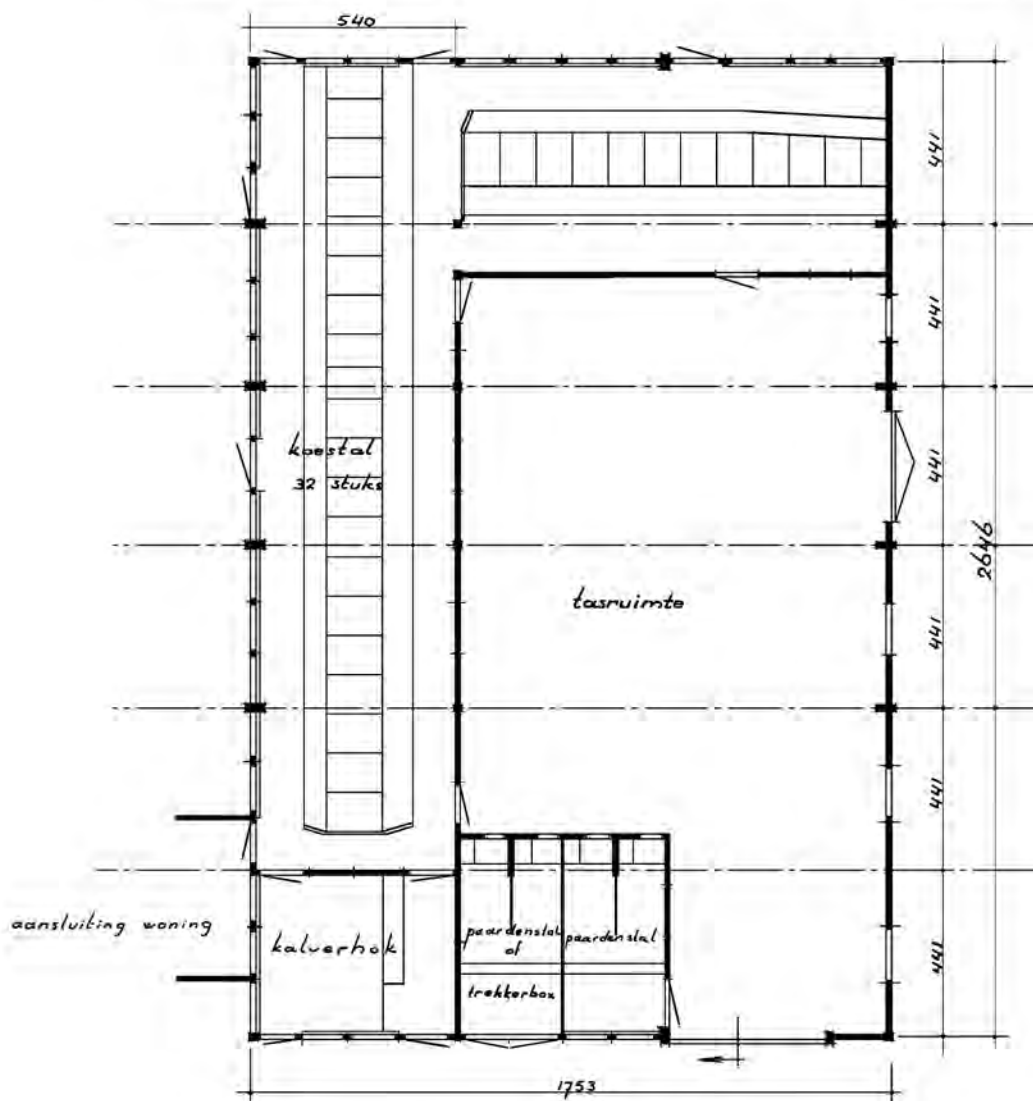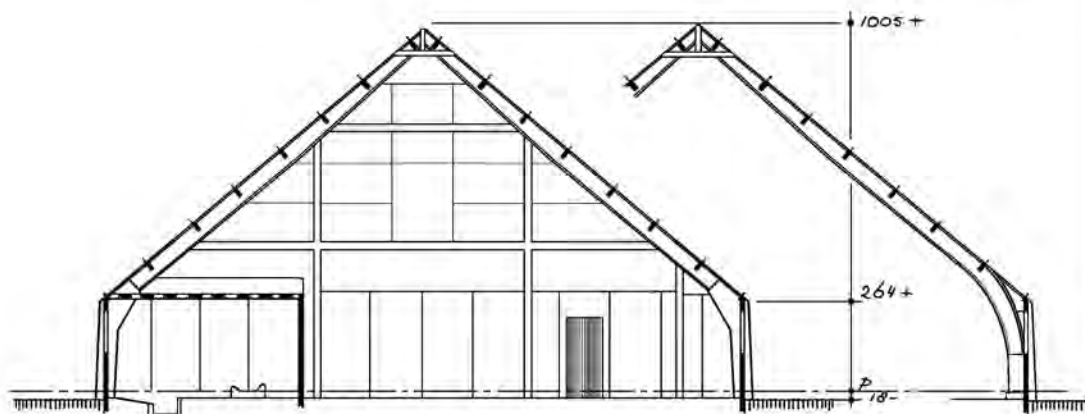

OPP. 470 m<sup>2</sup>  
 INH. 3064 m<sup>3</sup>

DIRECTIE VAN DE WIERINGERMEER (NOORDOOSTPOLDERWERKEN)

BOUWKUNDIGE AFD.	DATUM:	24-10-1955	BETREFT.		30-3
	GETEK.	Jeursen.	MONTAGE	BOERDERIJ	
BOERDERIJENBOUW	GECONTR.	<i>[Signature]</i>	TYPE	P.F. II	36-3
	GEZIEN.	<i>[Signature]</i>	ARCH.	FORM.	STAMBOEK No.
	SCHAAL.	1:200		A <sup>1</sup>	49814


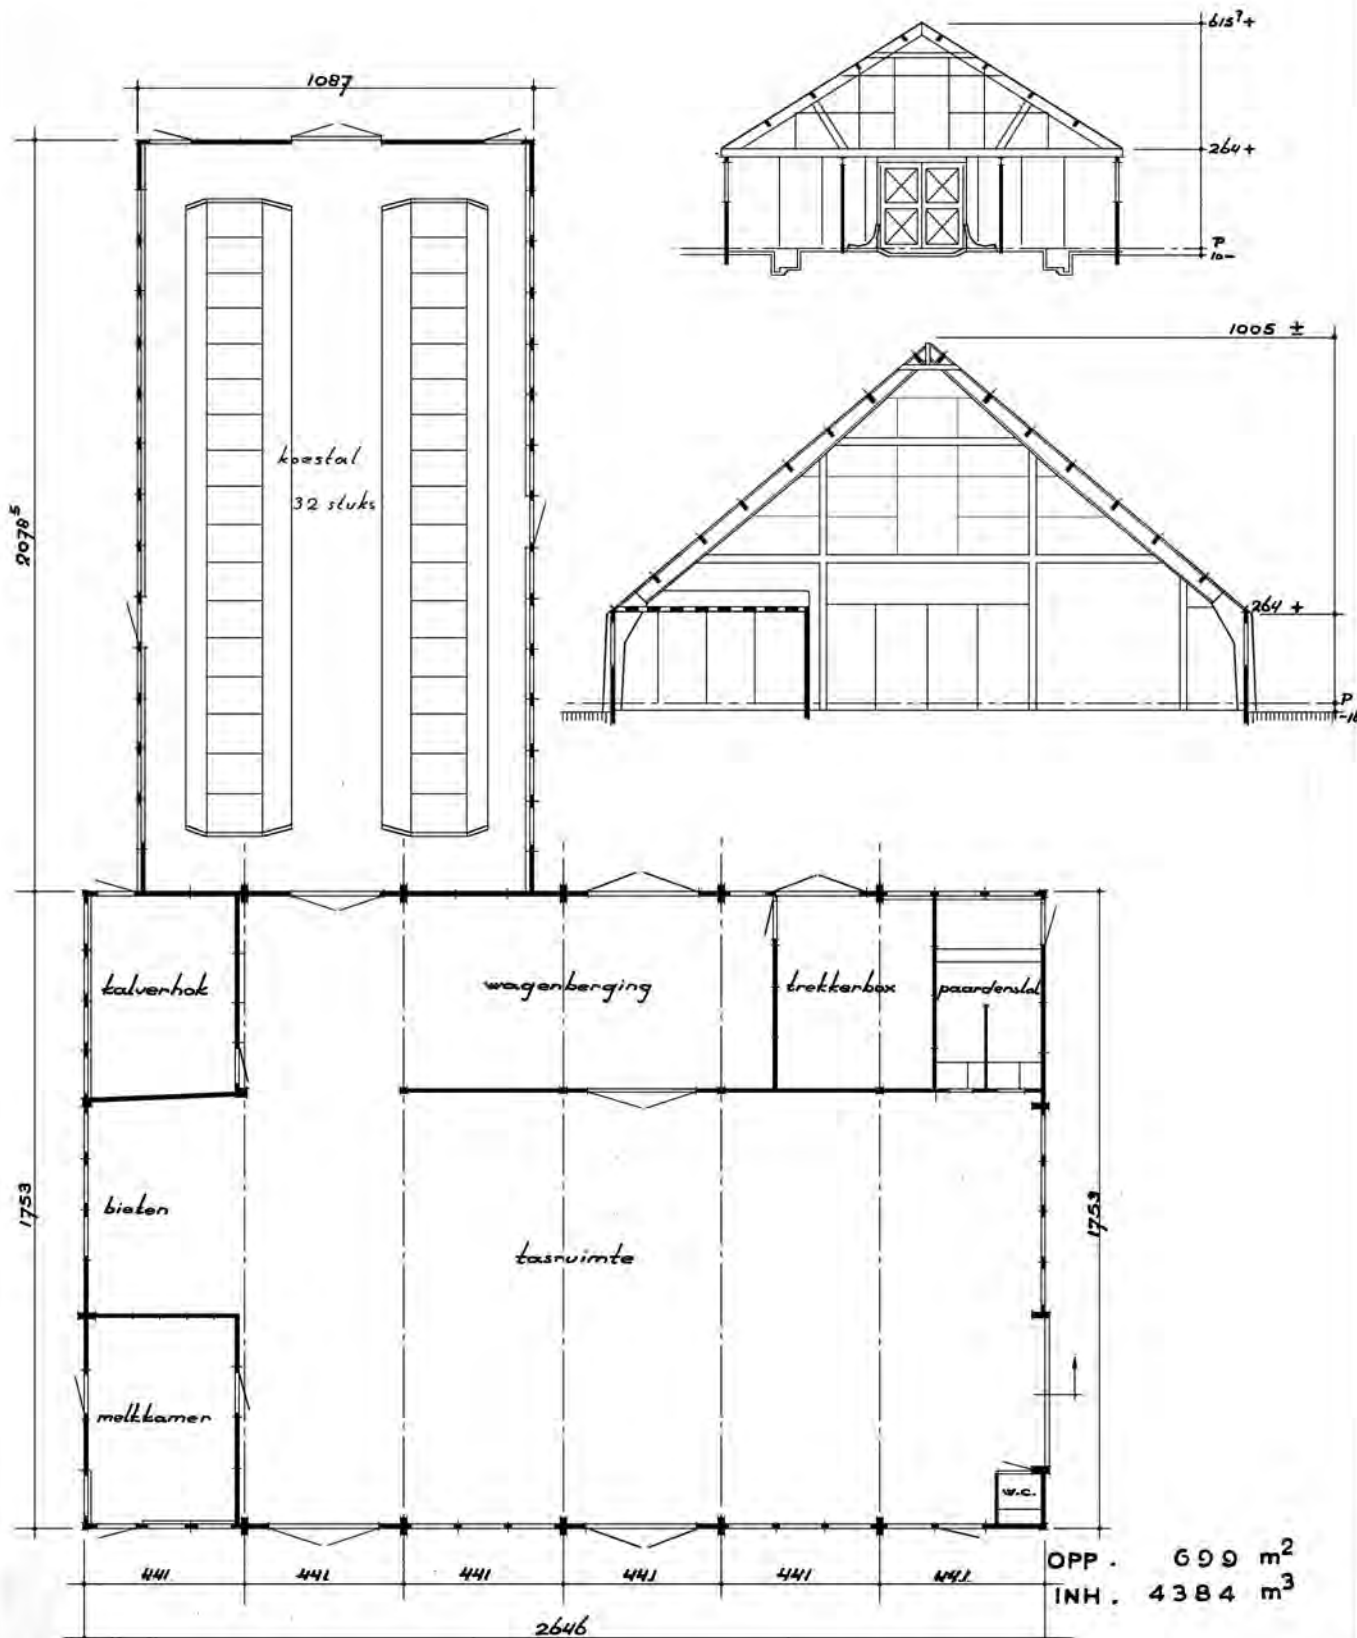


OPP. 699 m<sup>2</sup>  
INH. 4384 m<sup>3</sup>


DIRECTIE VAN DE WIERINGERMEER (NOORDOOSTPOLDERWERKEN)

BOUWKUNDIGE AFD.	DATUM:	9-11-1955	BETREFT.		30-4	
	GETEK.	Jeursen.	MONTAGE BOERDERU			
BOERDERJENBOUW	GECONTR.	<i>[Signature]</i>	TYPE P.F. 12		Ex.	
	GEZIEN.	<i>[Signature]</i>	ARCH.	FORM.		STAMBOEK No.
	SCHAAL.	1:200		A <sup>1</sup>		49835



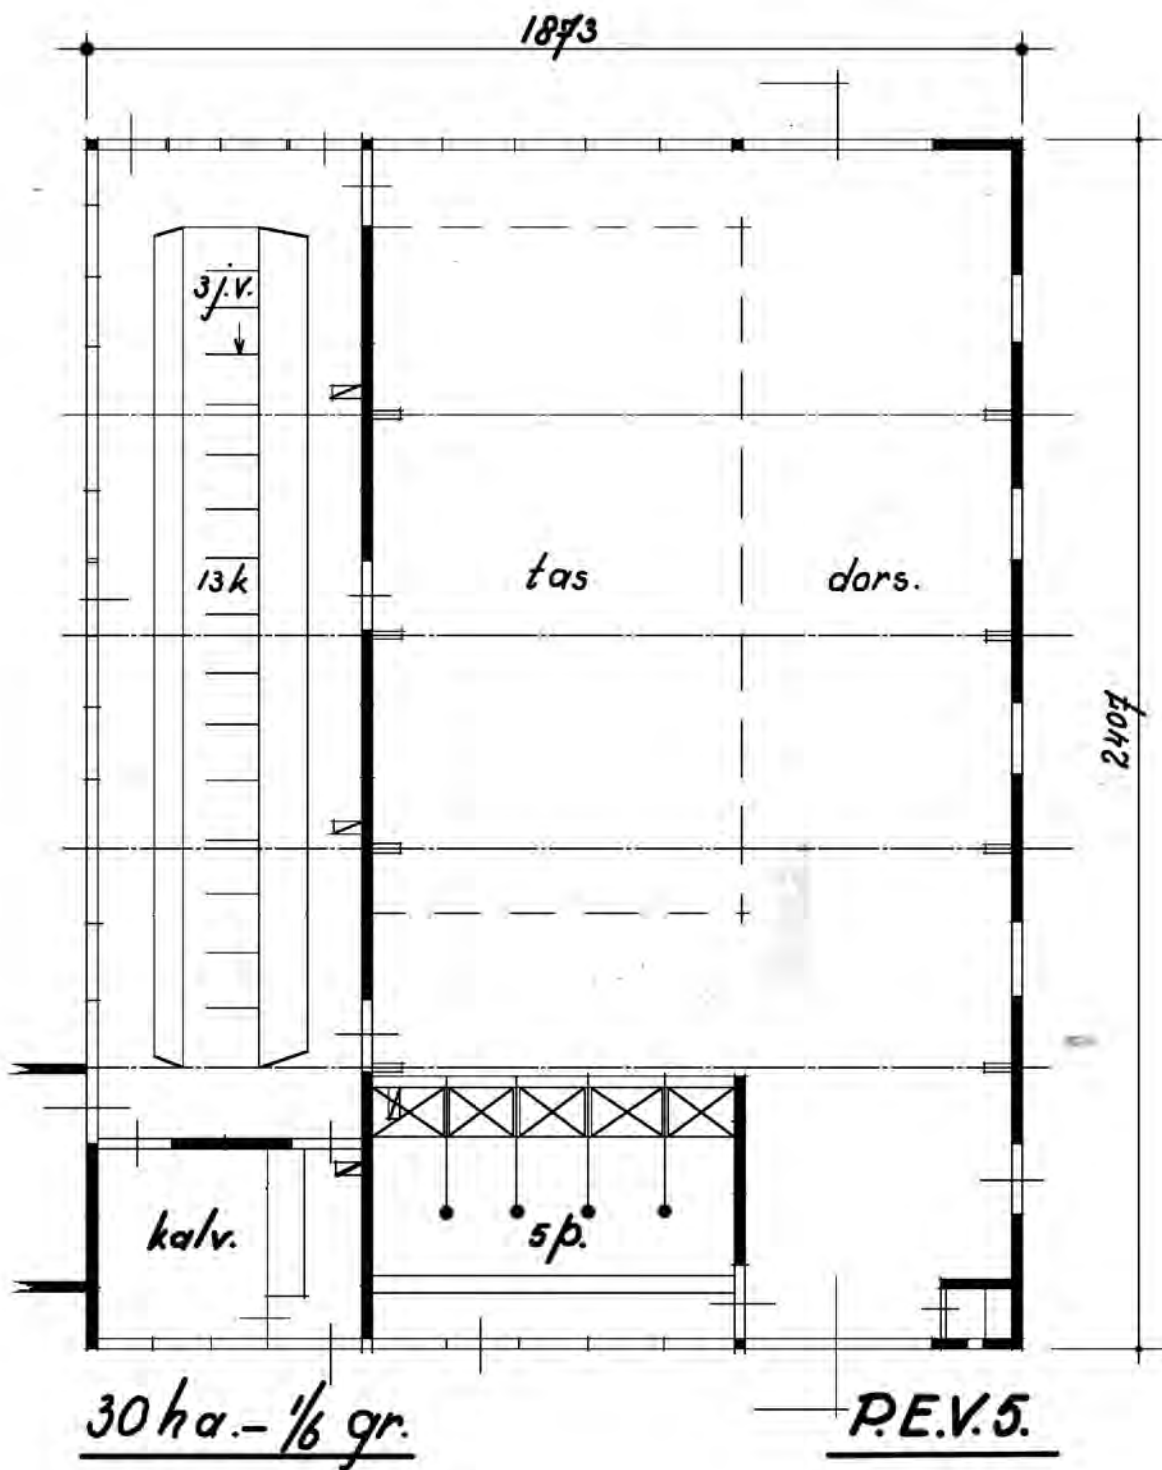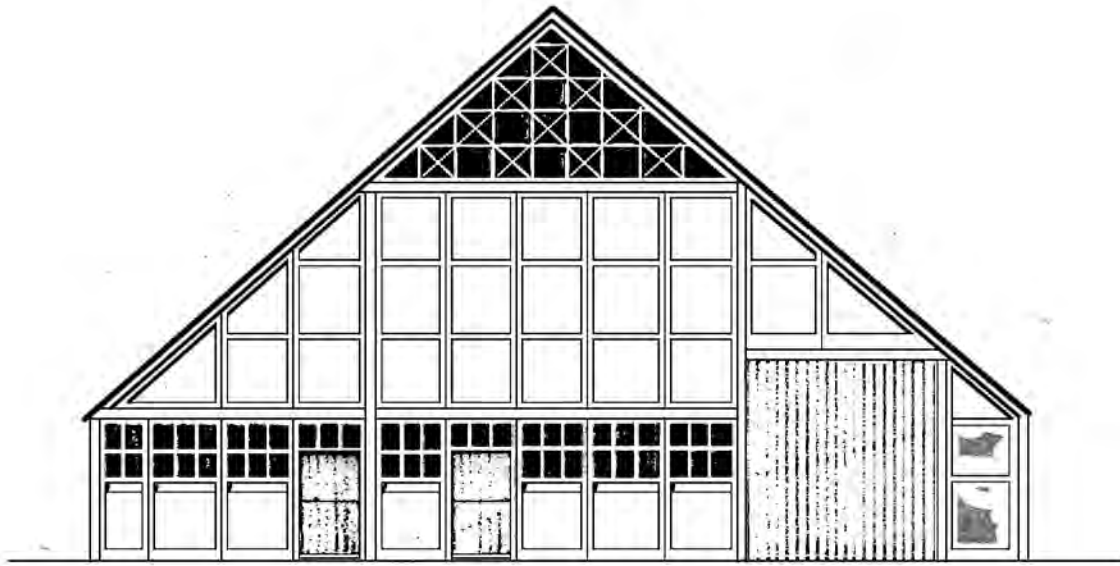

1873

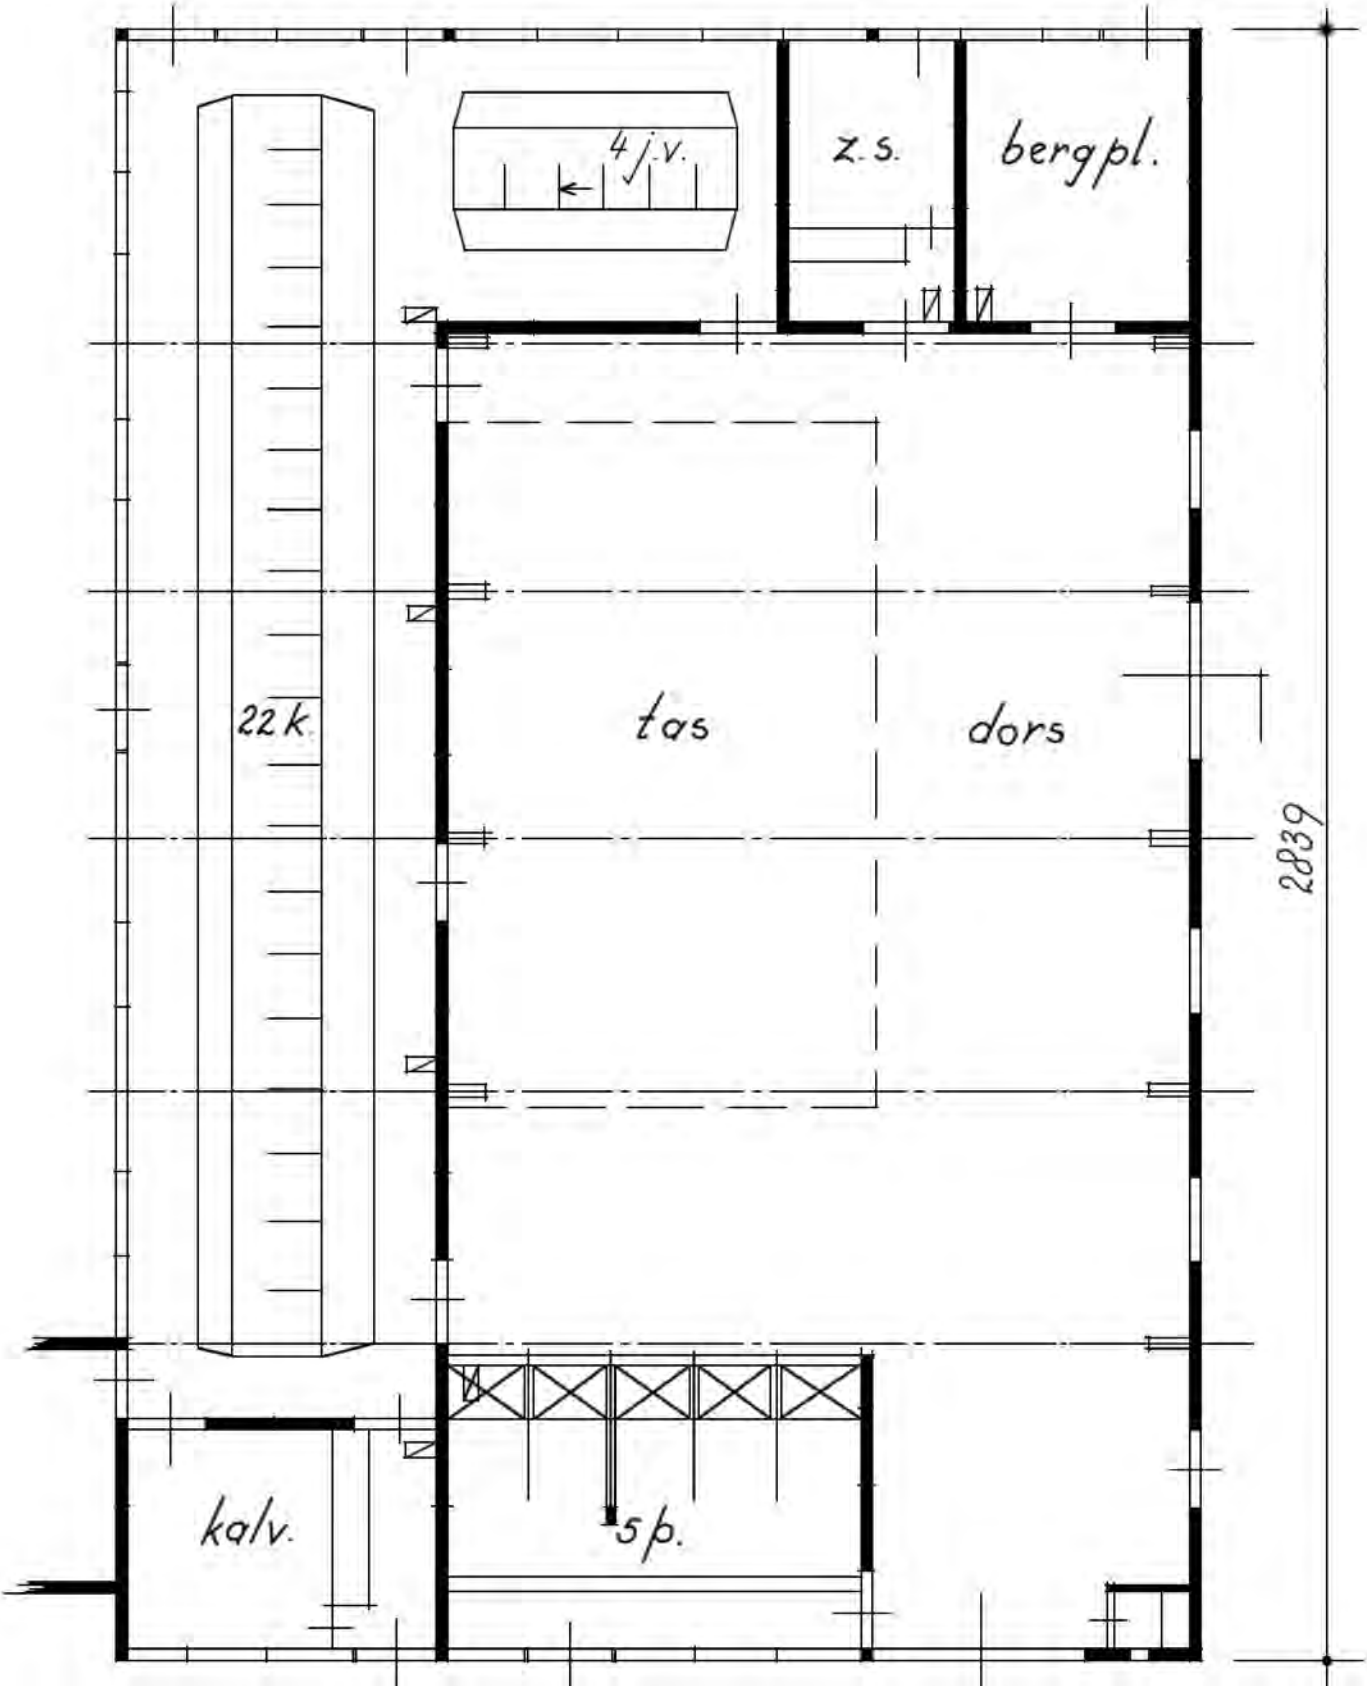


2839

30 ha - 2/6 gr.

P.E.V.6. a.


18/3

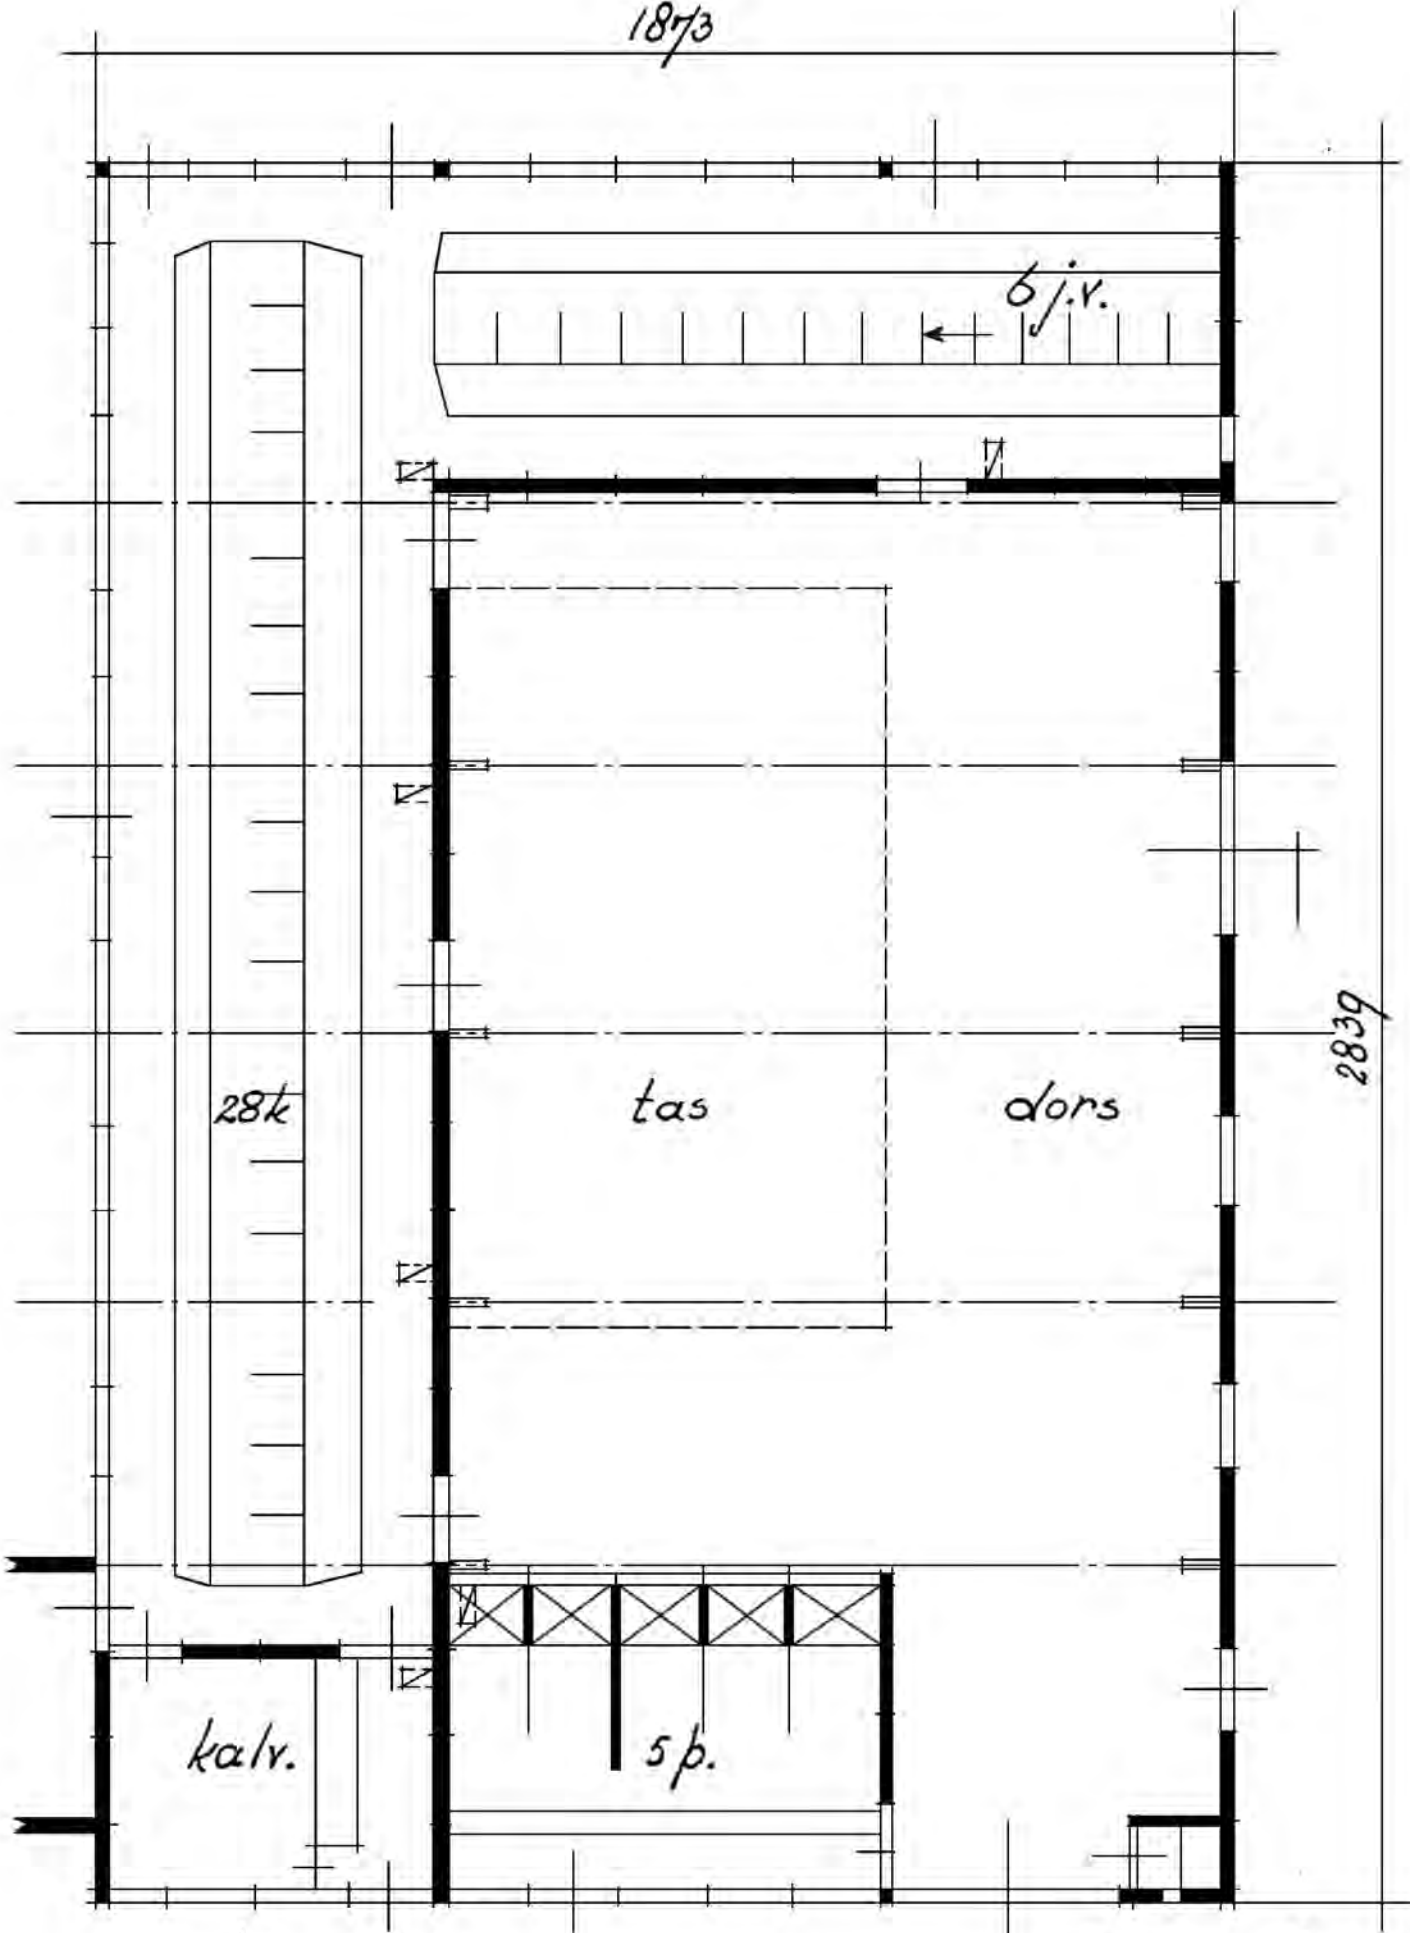

2839

30 ha - 3/6 gr.

P.E.V.6. b.

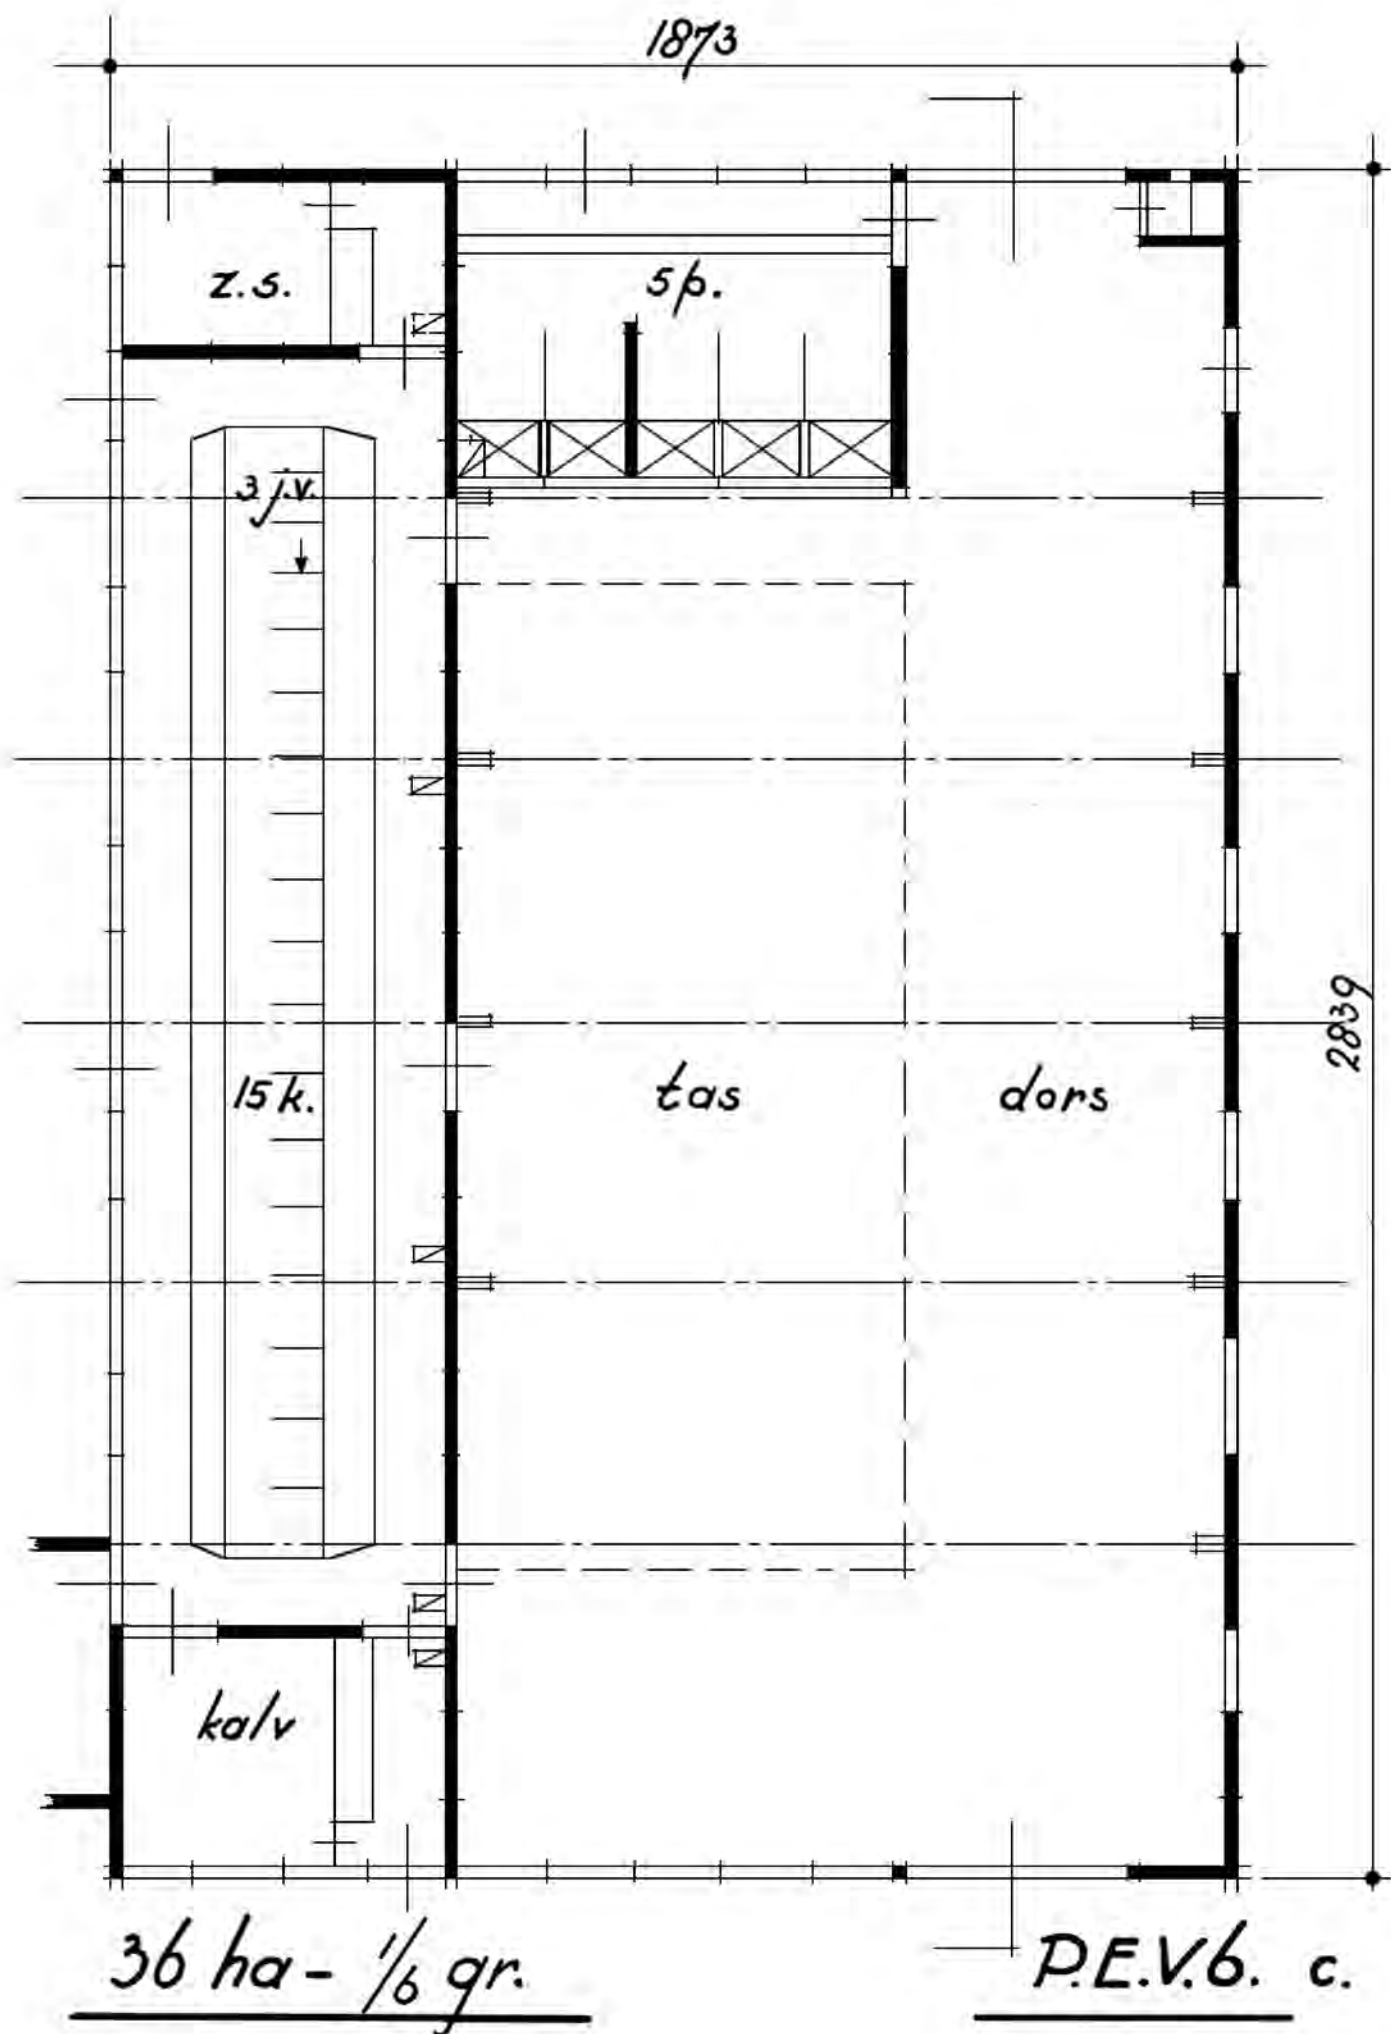

1873

z.s.

5p.

3j.v.

15k.

tas

dors


kolv

2839

36 ha - 1/6 gr.

P.E.V.6. c.

1873

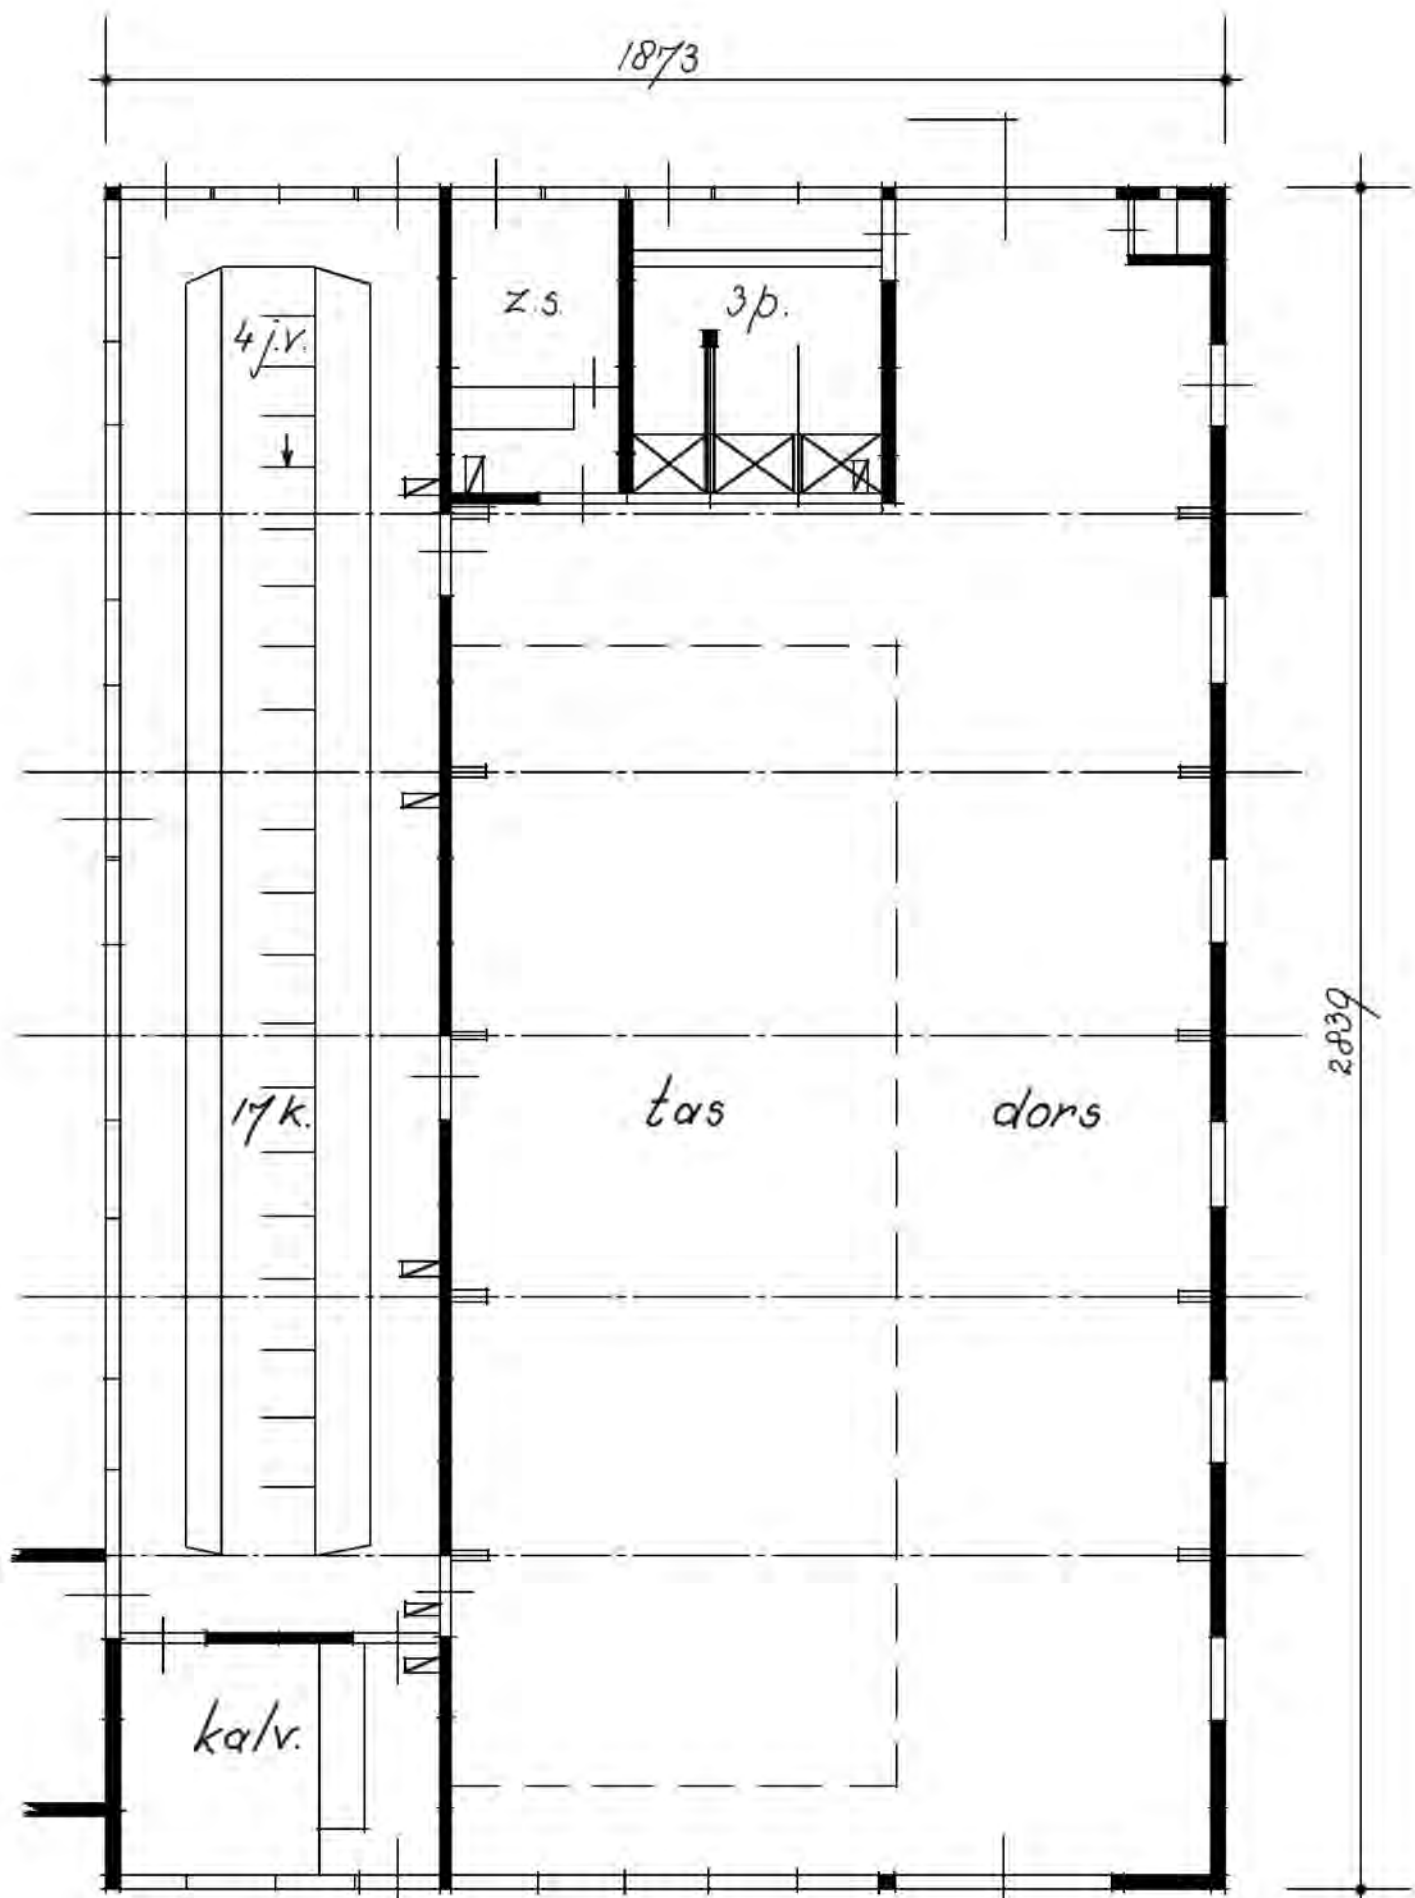

6829

4 j.v.

z.s.

3 p.

17 k.

tas


dors


kalv.

42 ha - 1/6 gr.

P.E.V.6. e




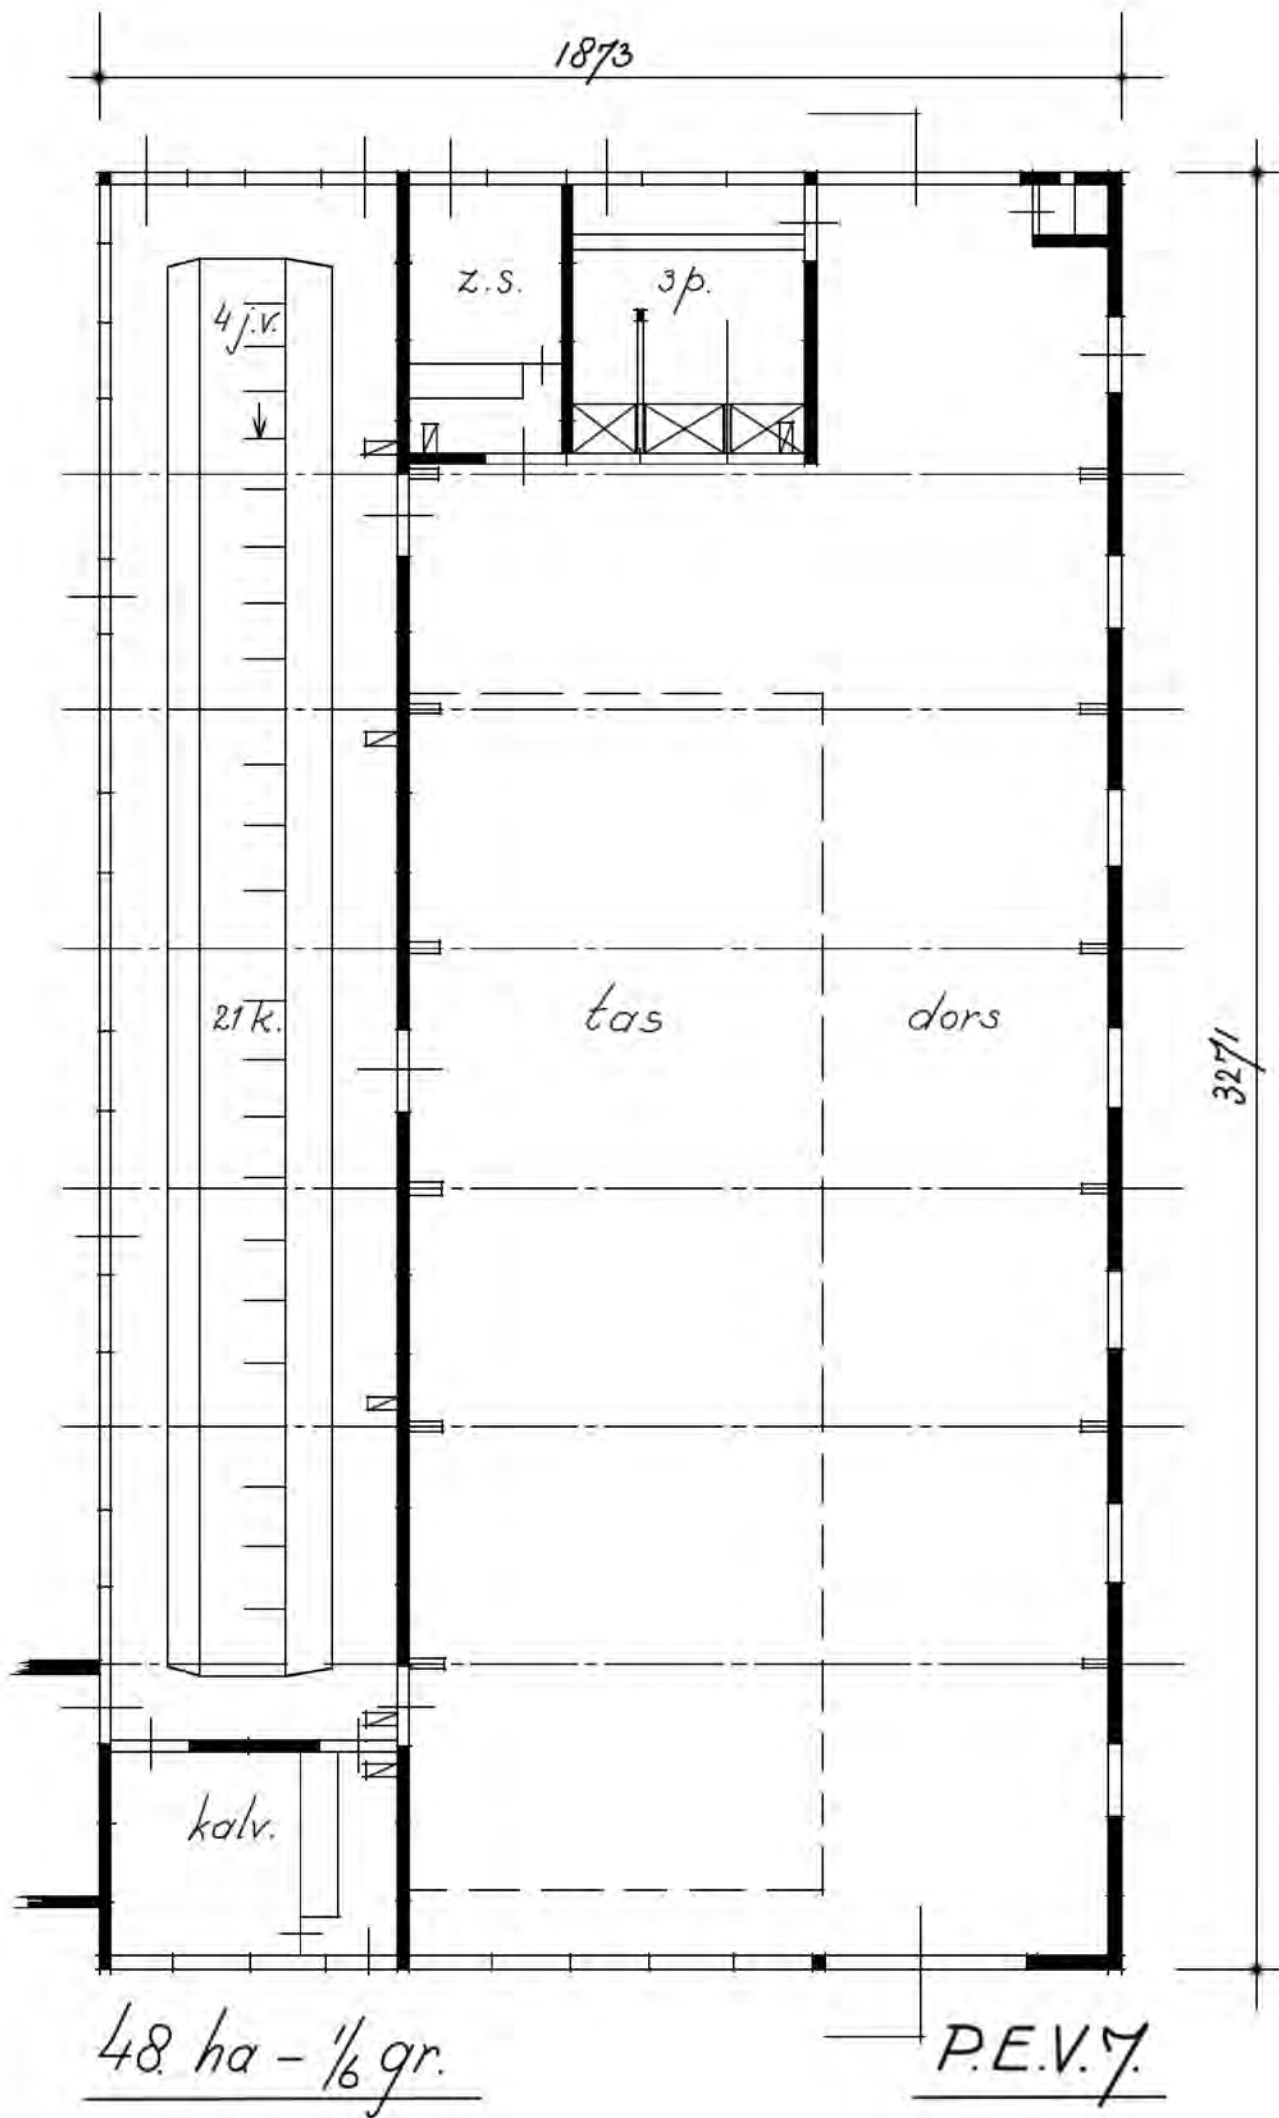

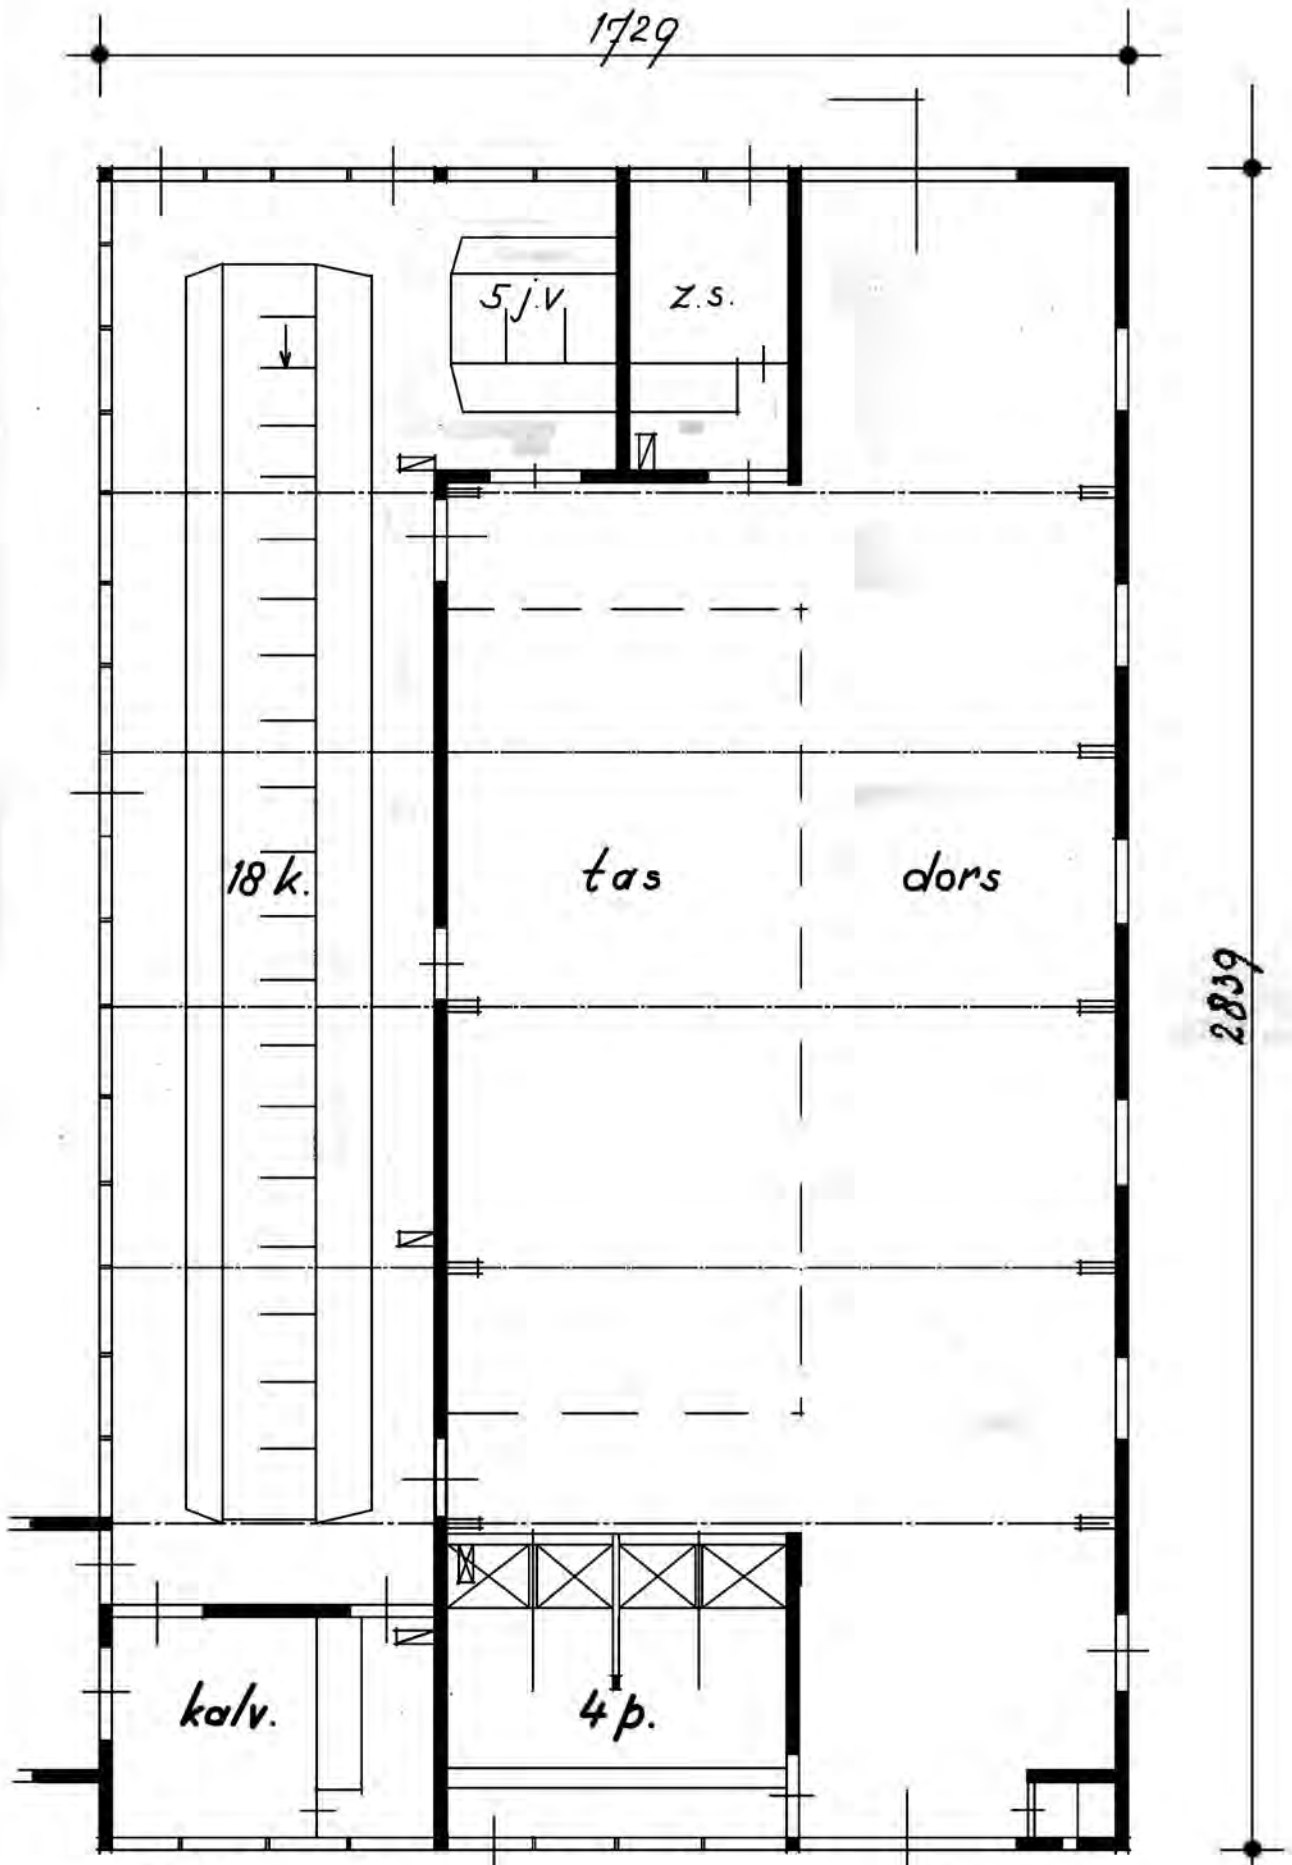

24. ha - 2/6 gr.

P.D.V.6. a.

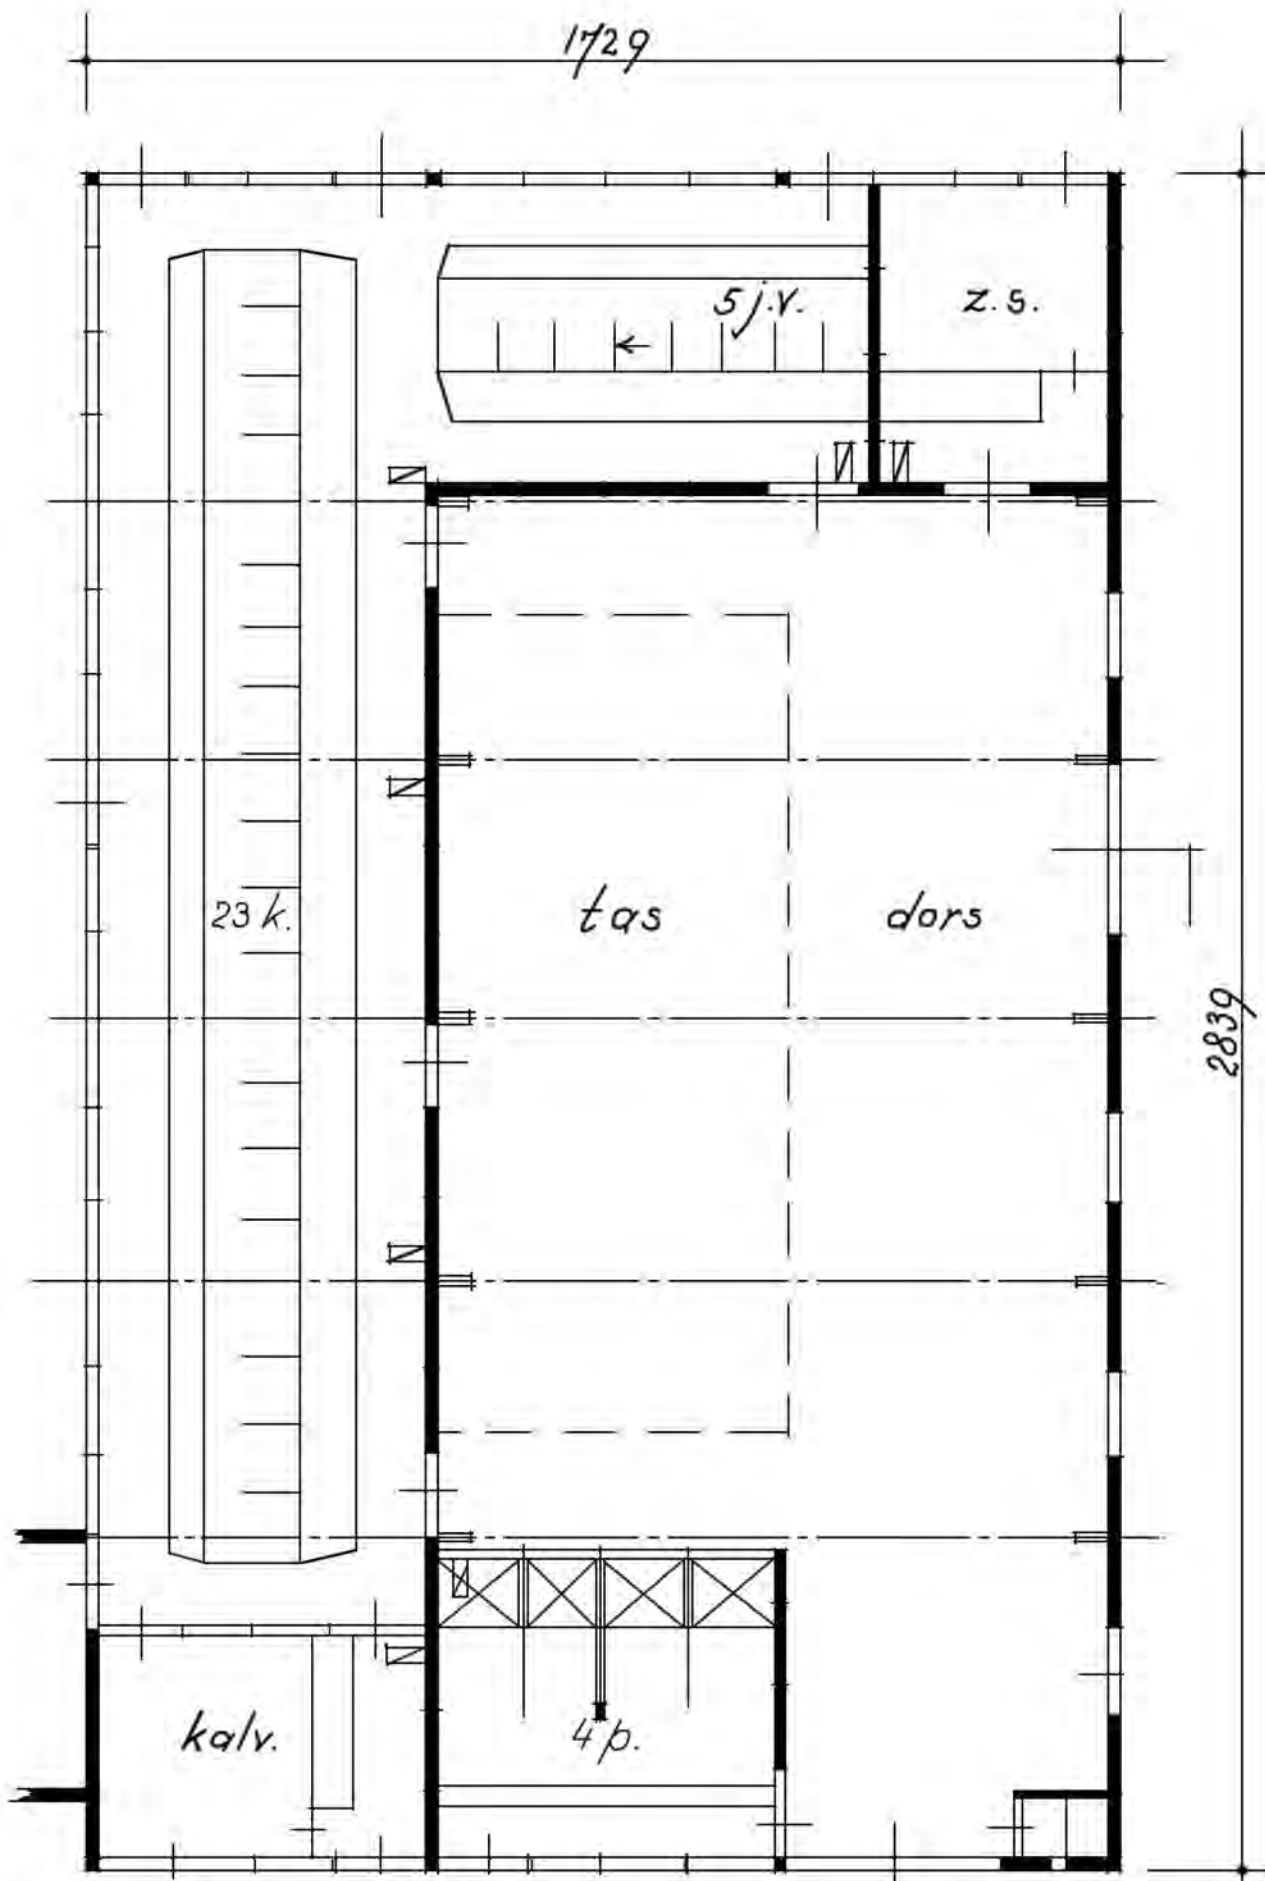

24 ha -  $\frac{3}{6}$  en  $\frac{4}{6}$  gr.

P.D.V. 6. b.