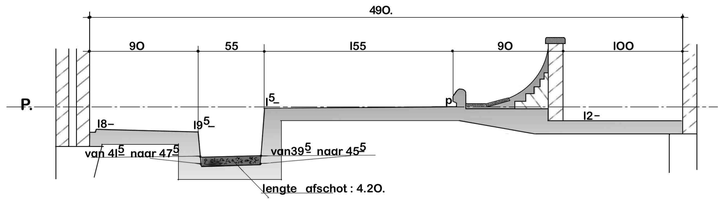

Type: c_d.

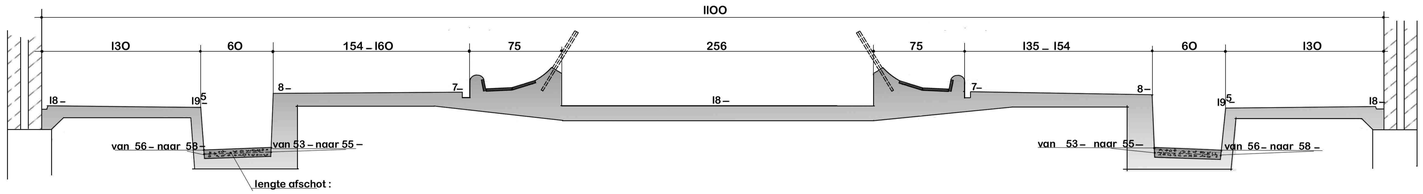

Bestek 260 kavel T_117.

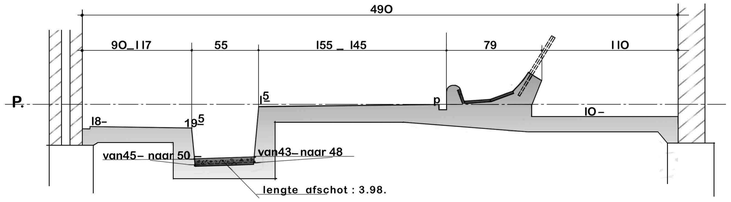

Type : j_k.

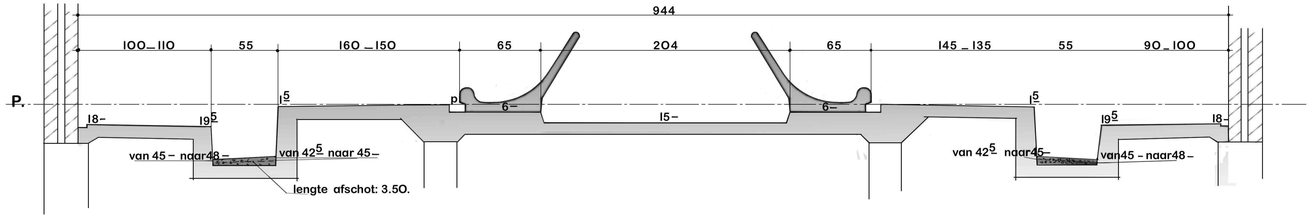

Type:h.

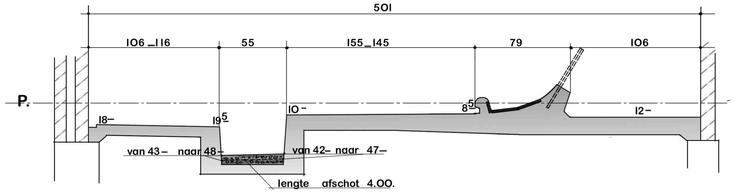

Type: m. t/m BESTEK: 387.

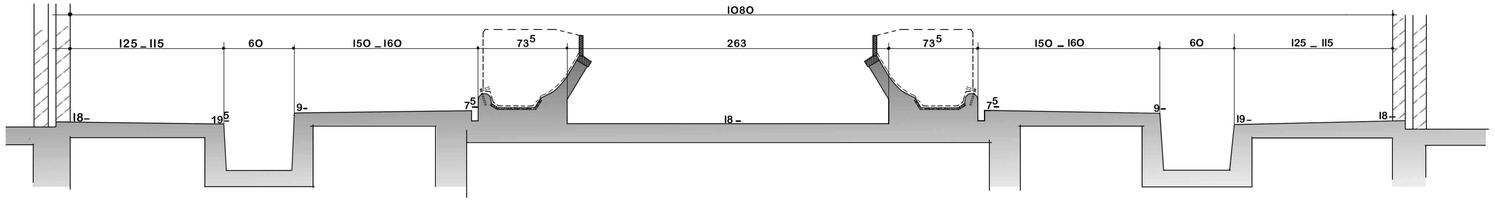

Bestek 413 kavel B_53

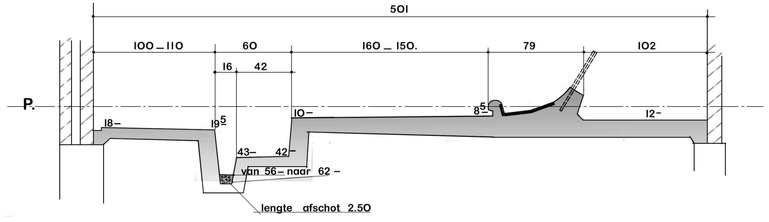

Type: m. VANAF BESTEK :437.

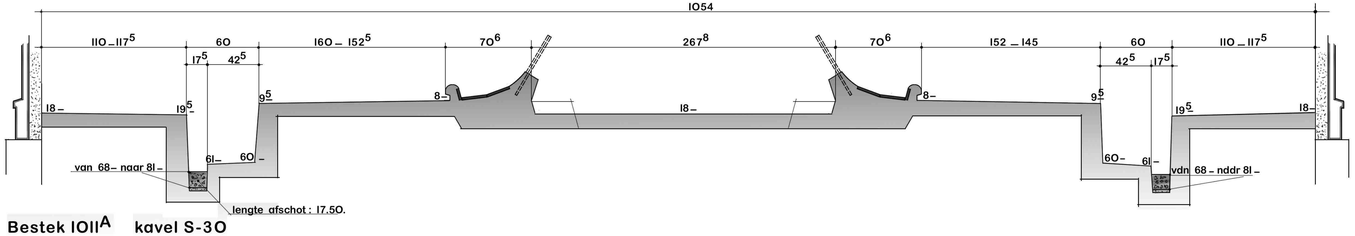

Bestek 1011A kavel S-30

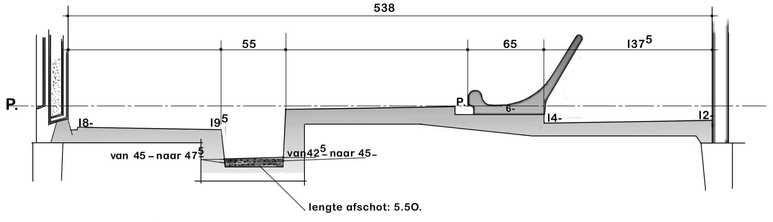

Bestek 1003.A

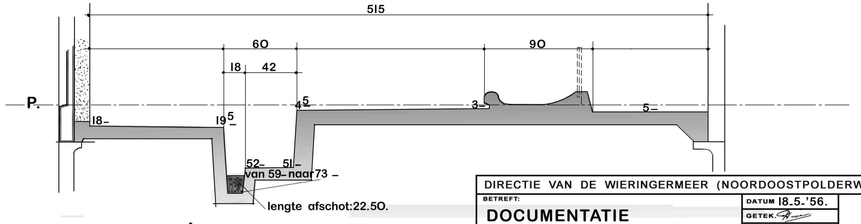

Bestek 1008.A

DIRECTIE VAN DE WIERINGERMEER (NOORDOOSTPOLDERWERKEN)			
BETREFT: DOCUMENTATIE BOERDERIJEN N.O.P.		DATUM 18.5.'56.	BESTEK
		GETEK.	
		GECONTR.	
		GEZIEN	
ONDERDEEL: STALPROFIELEN.		DATUM WIJZIGING	BLAD
SOORT TEKENING	SCHAAL 1 : 20.	ARCH. / FORM. B5 / STAMBOEK No: 5051 1.	EX:
BOUWKUNDIGE AFD.	BOERDERIJBOUW.		

Opgelegd